



WOHNBAU SE

Frank_Steininger_Zlöbl

Wohnbau SE SS08

SCHWARZPLAN

M 1:2000




LAGEPLAN M 1:500




- Gebäude
- Platz
- Straße
- Parkplatz
- Grünfläche öffentlich
- Grünfläche privat

GRUNDRISS M 1:200

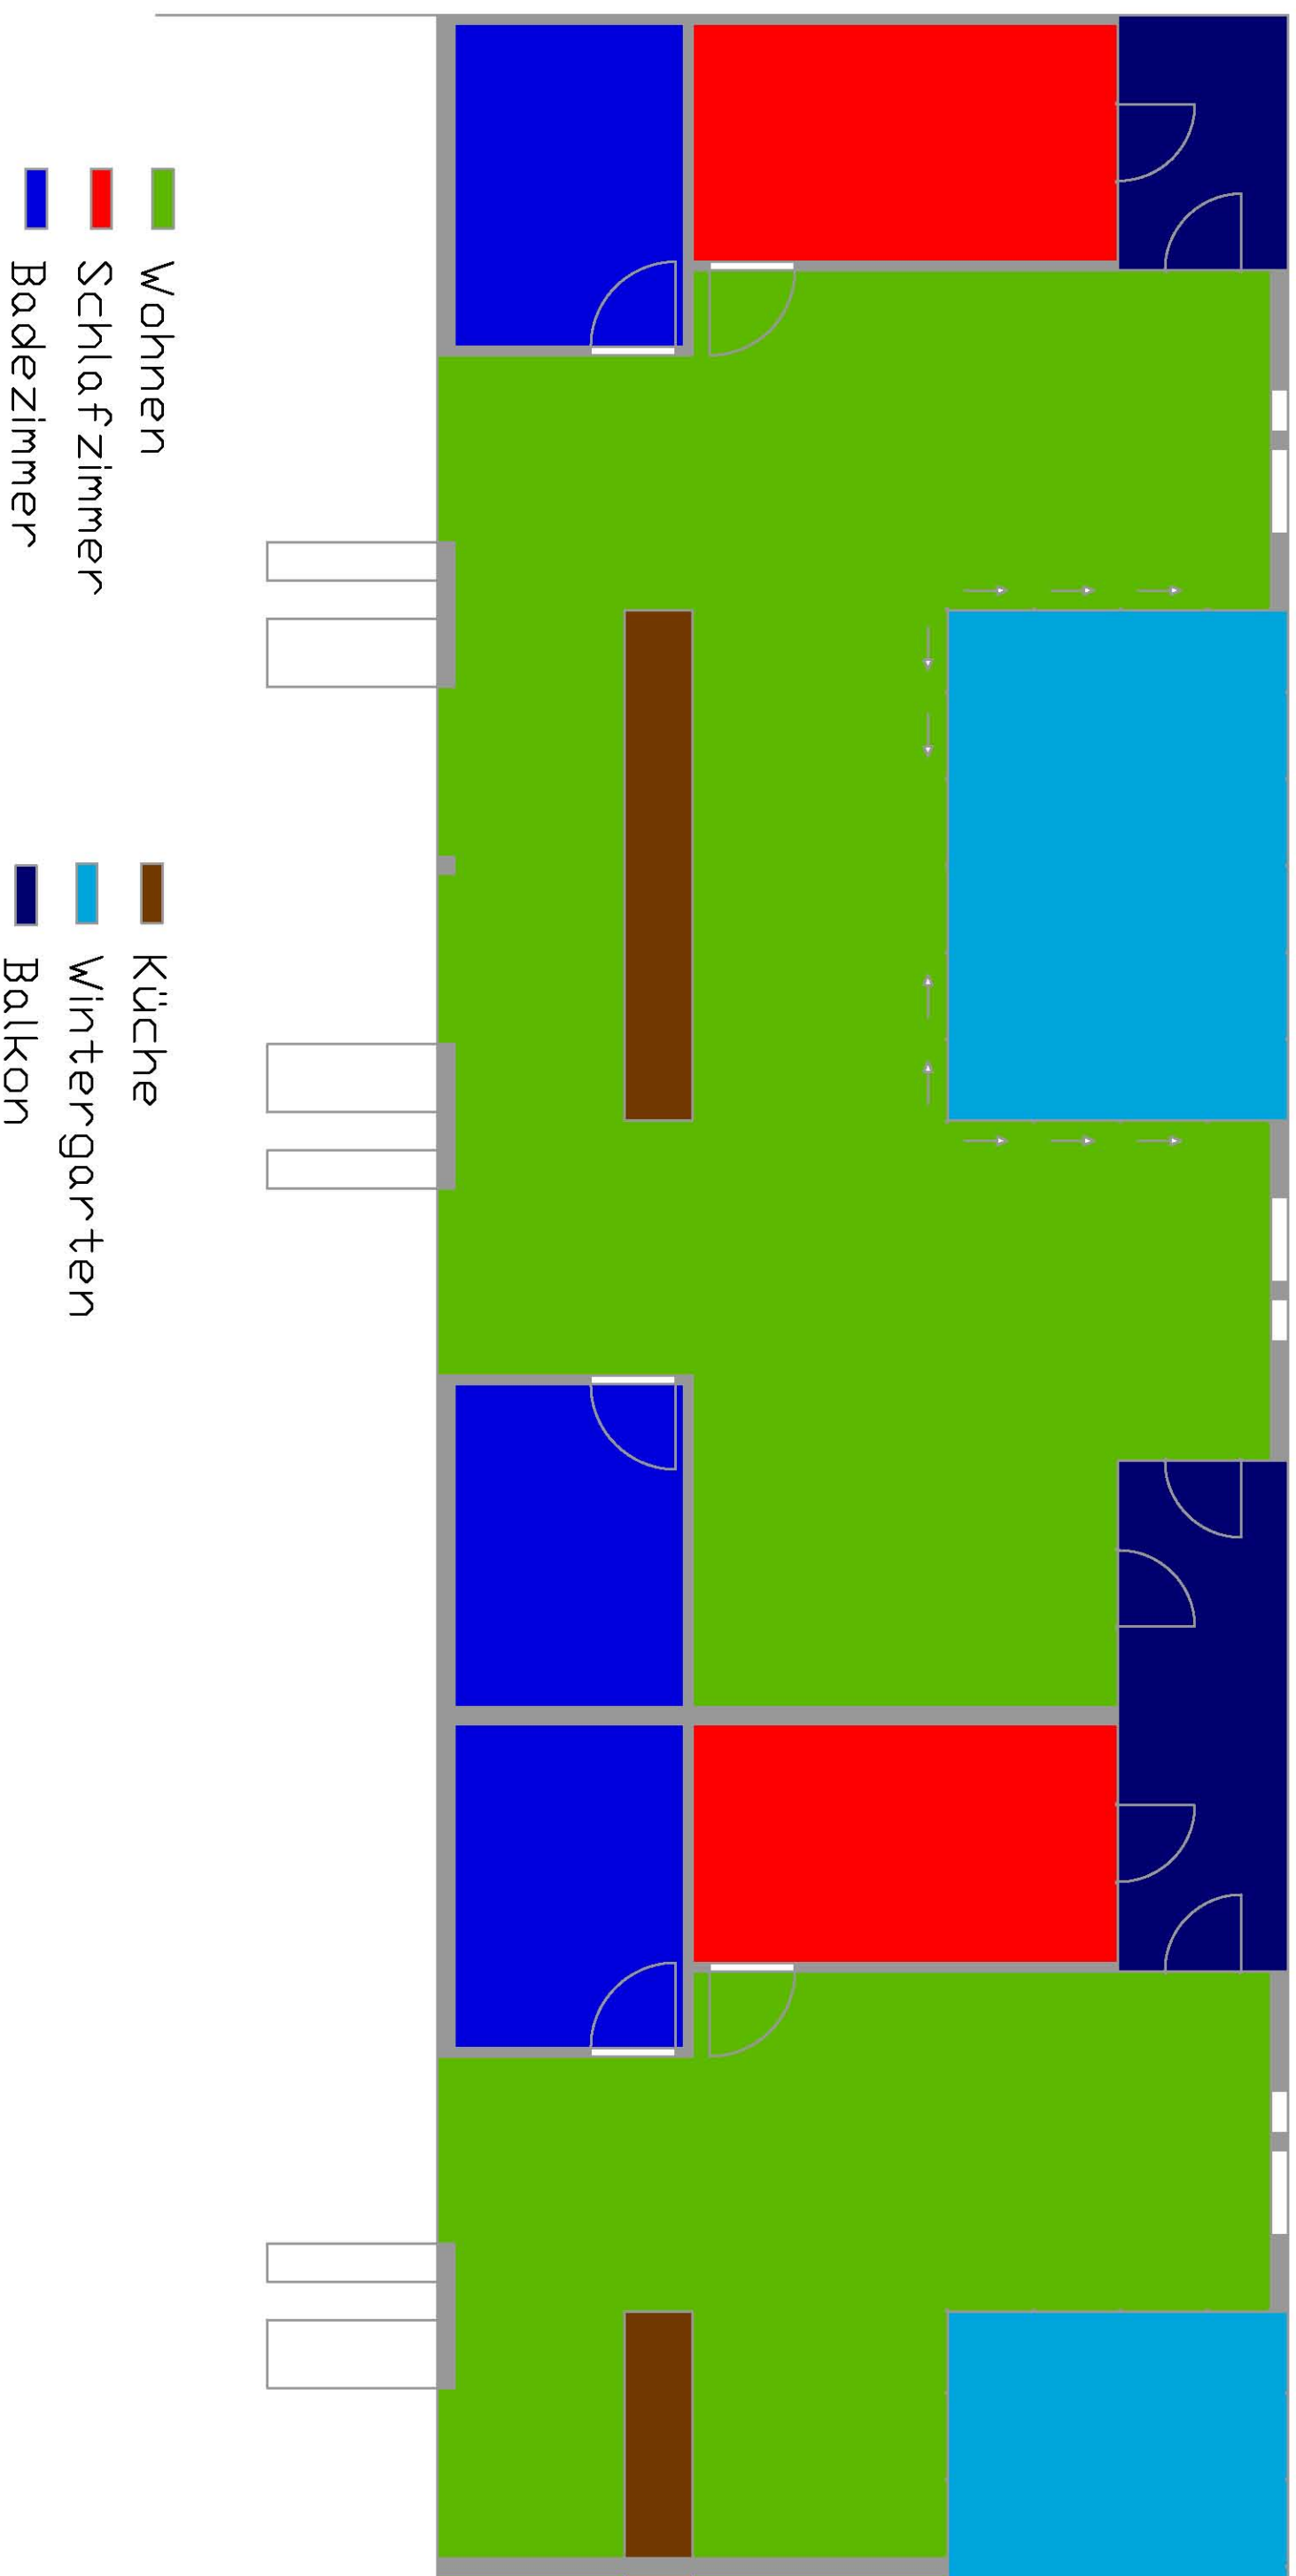

GRUNDRISSE_ERSCHLIEBUNG


1:500

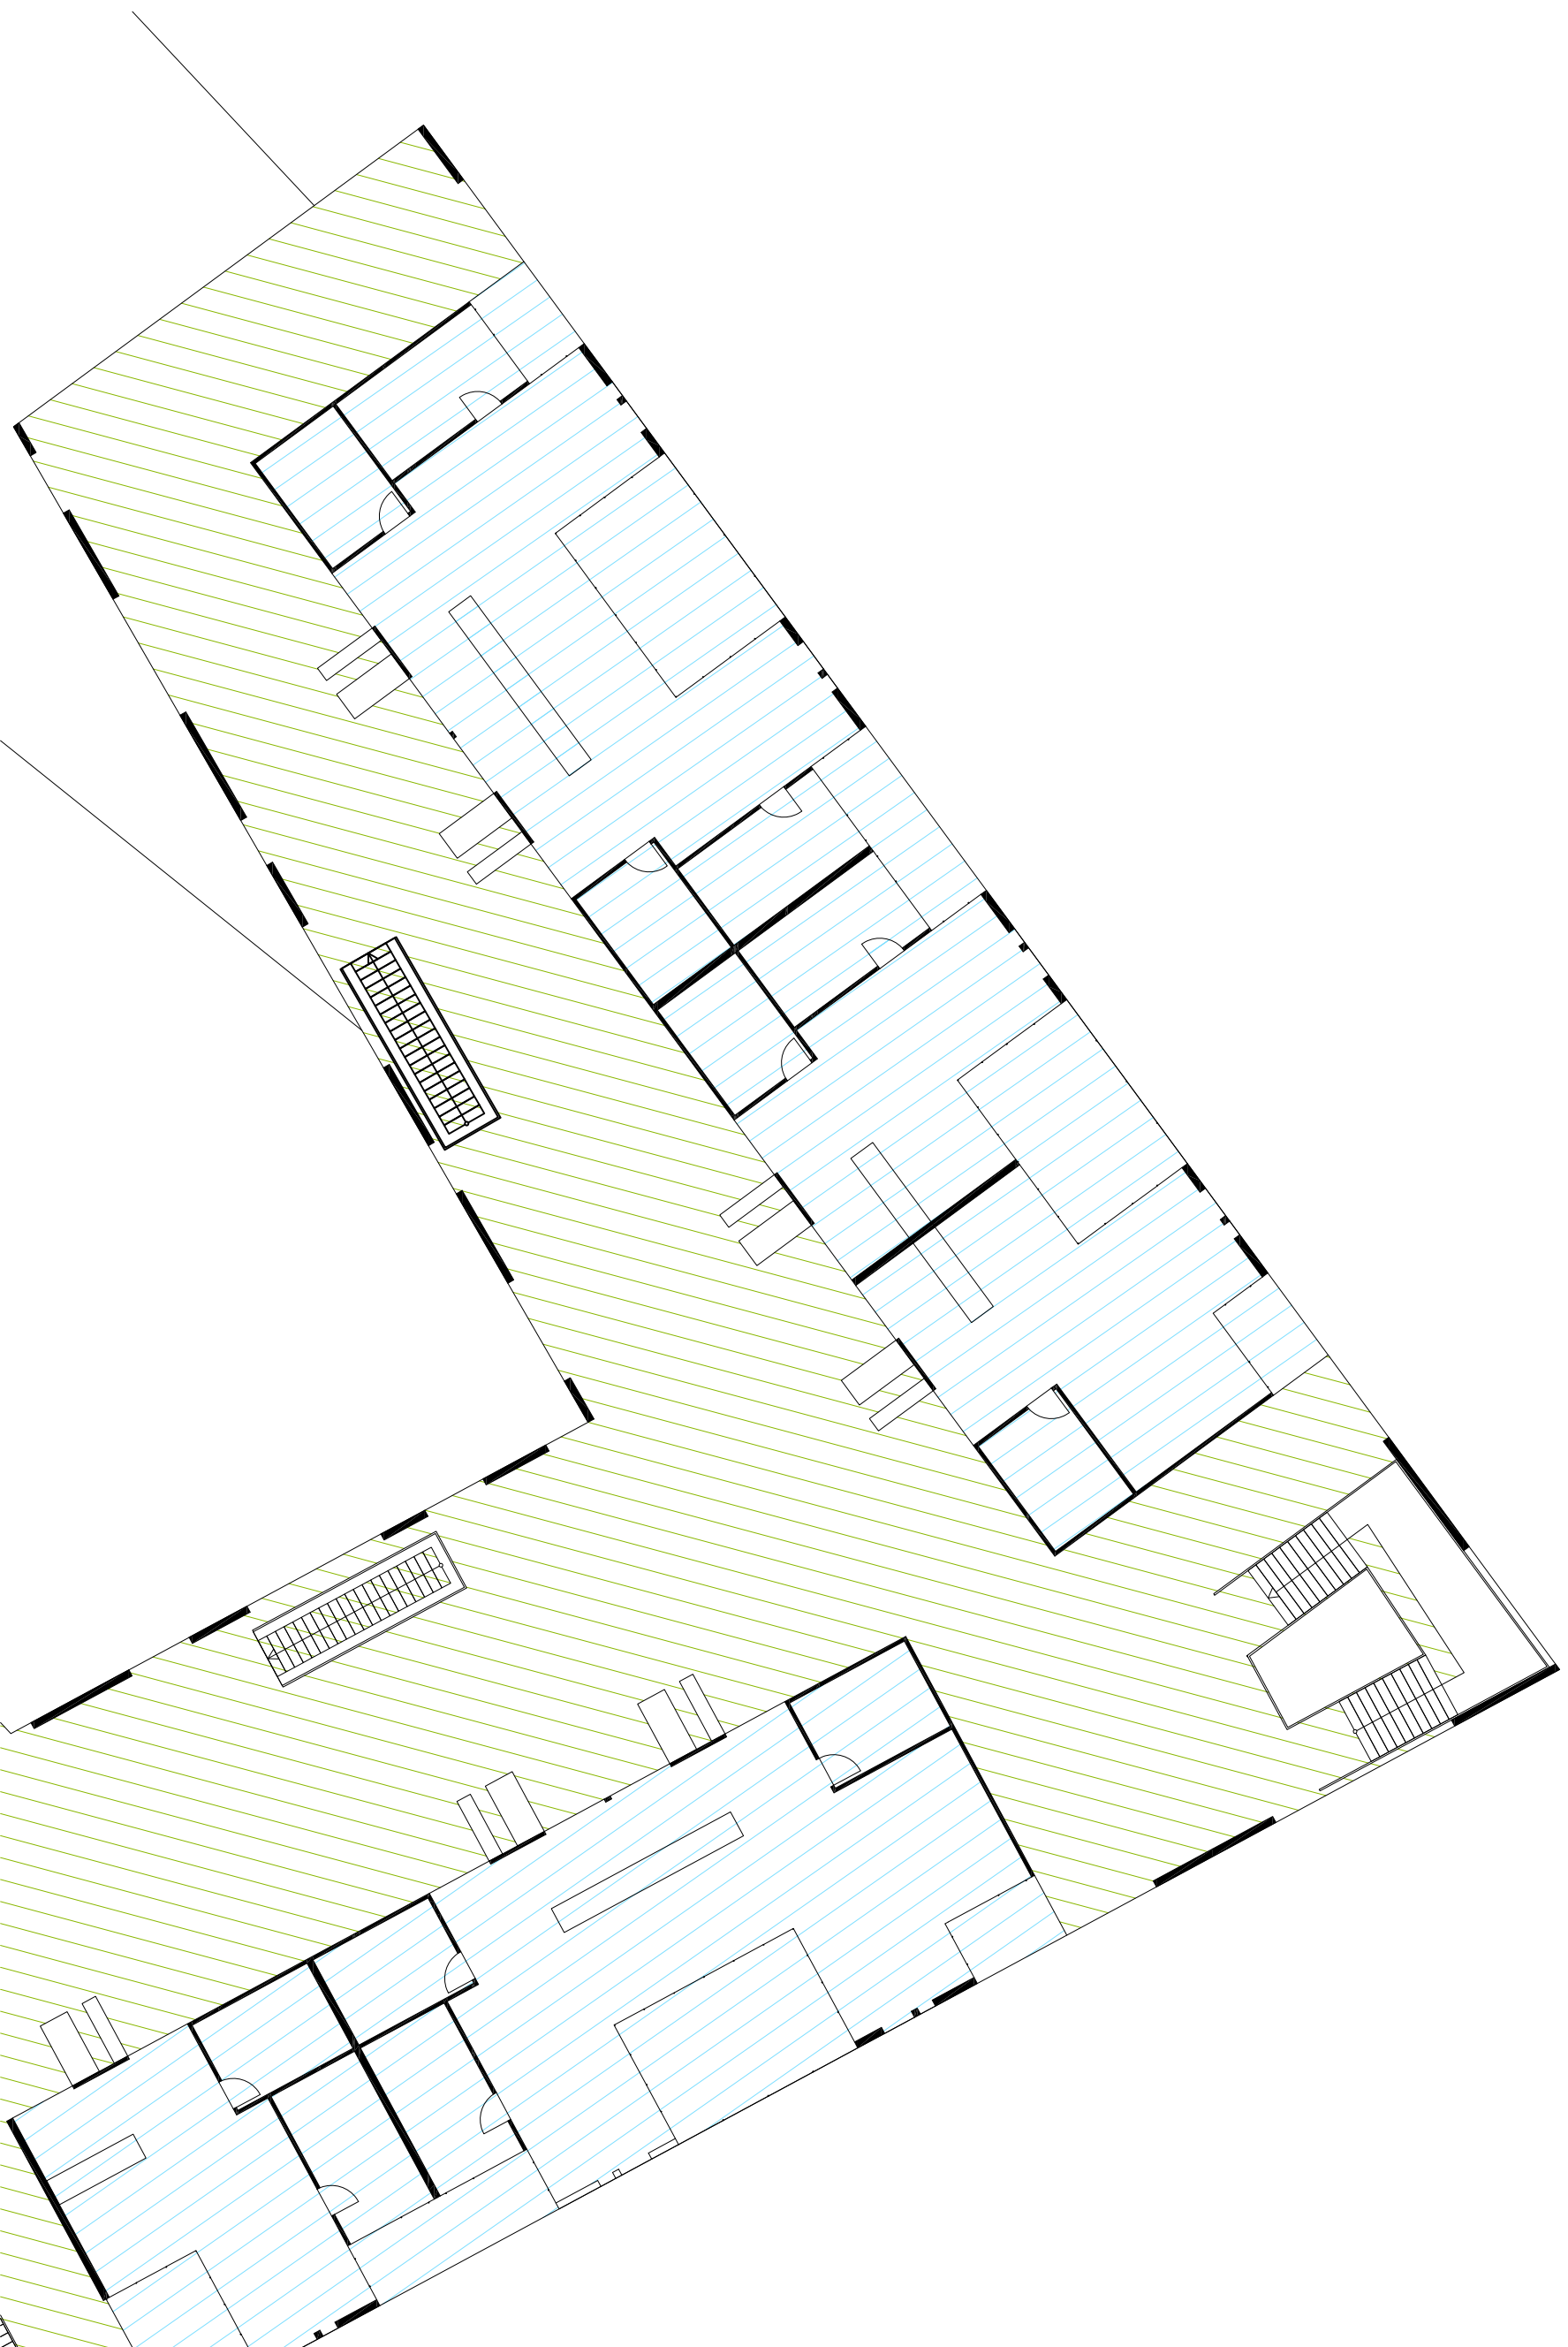


Frank_Steininger_Zlöbl

Wohnbau SE SS08


ANSICHT NORD

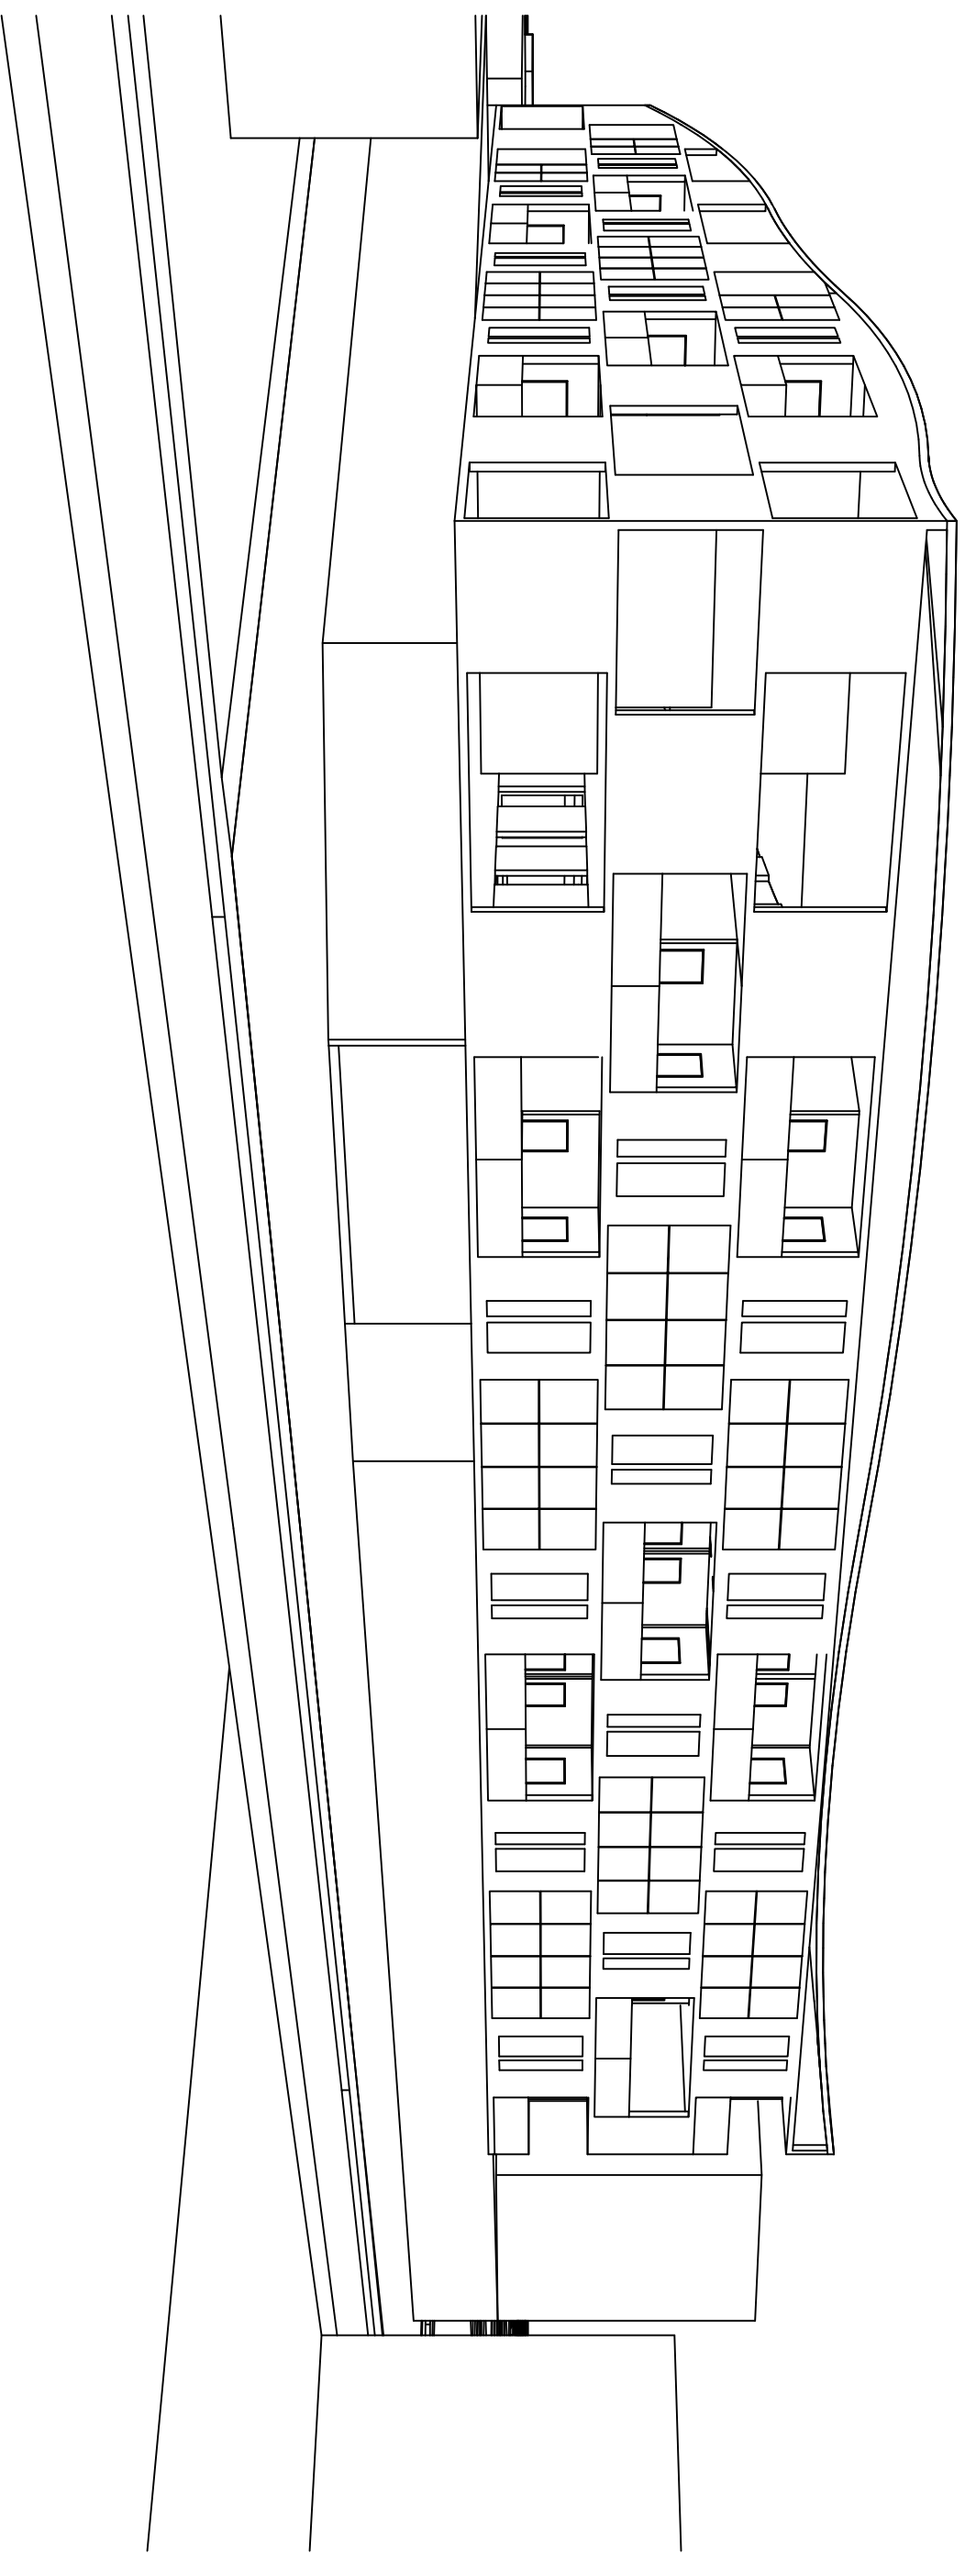


ANSICHT OST

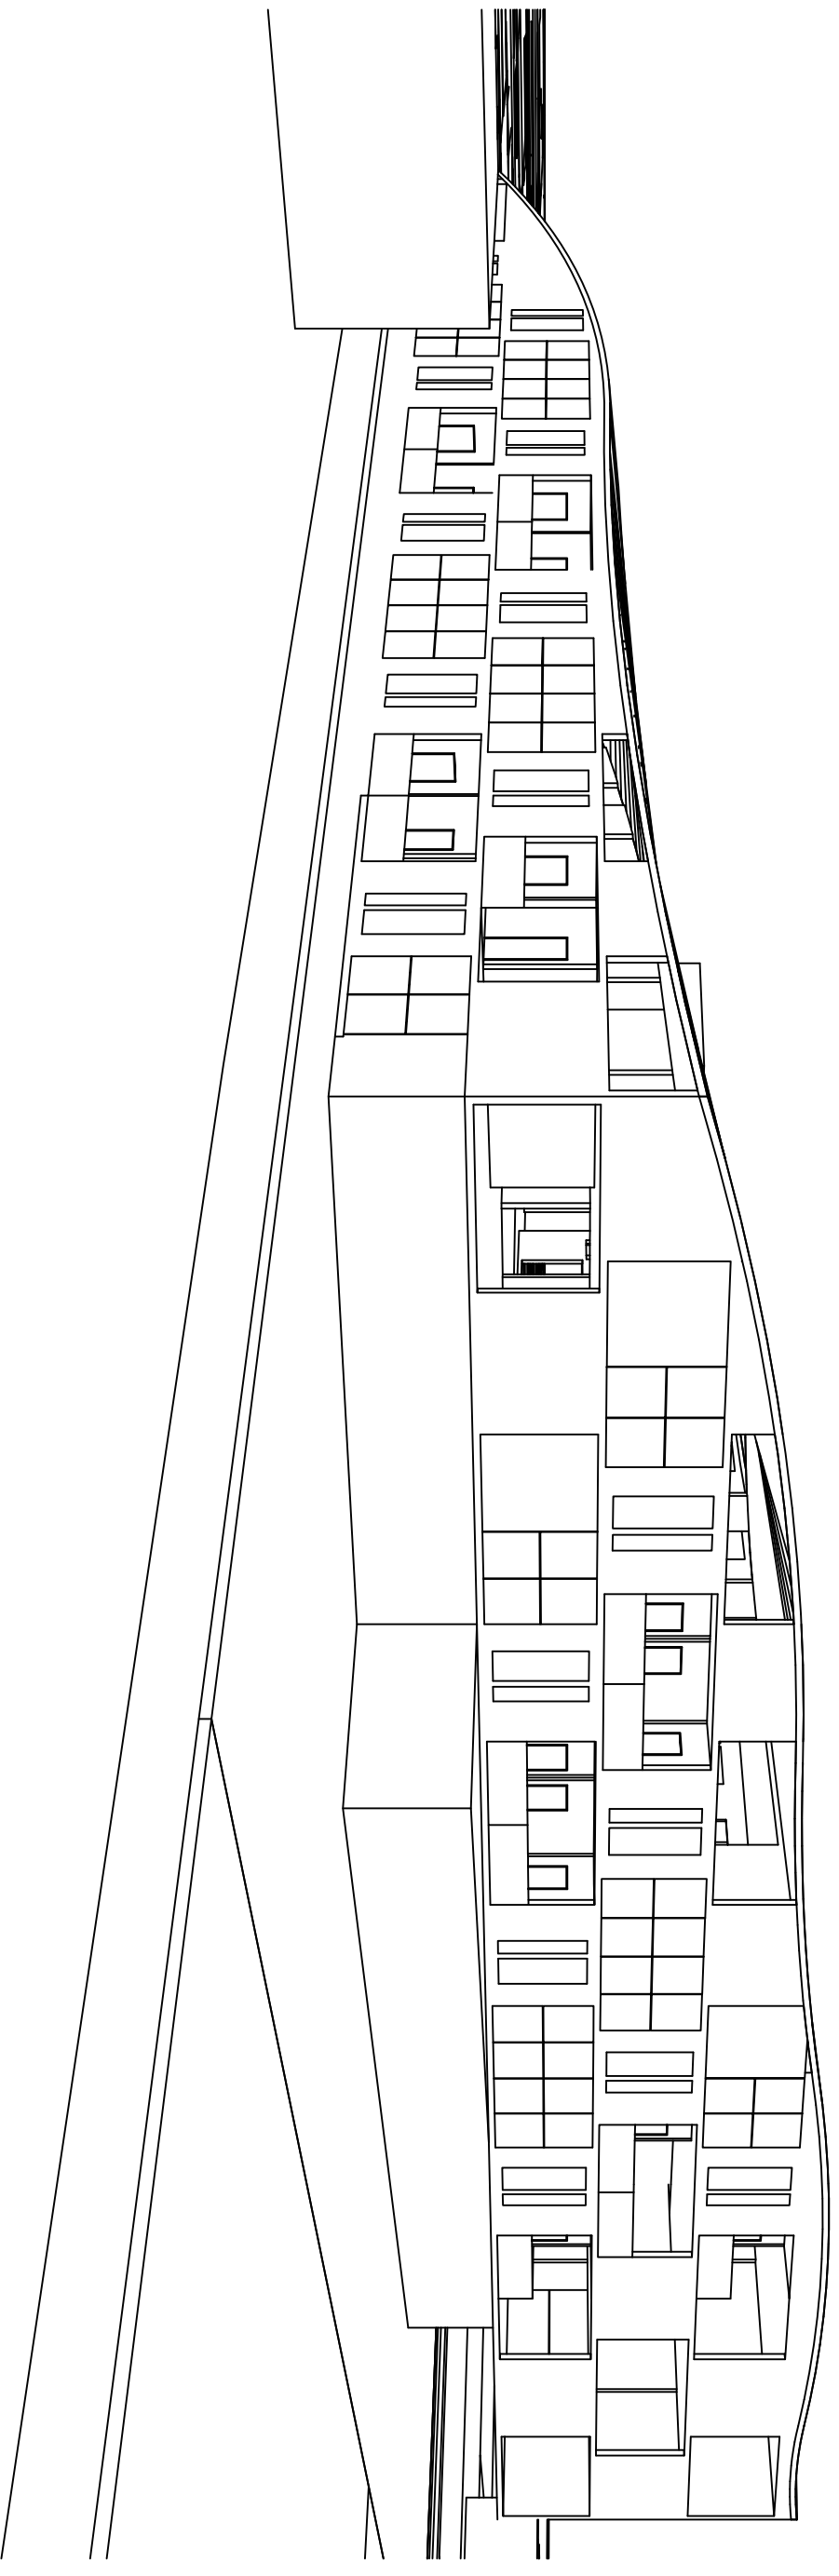


ANSICHT SUED

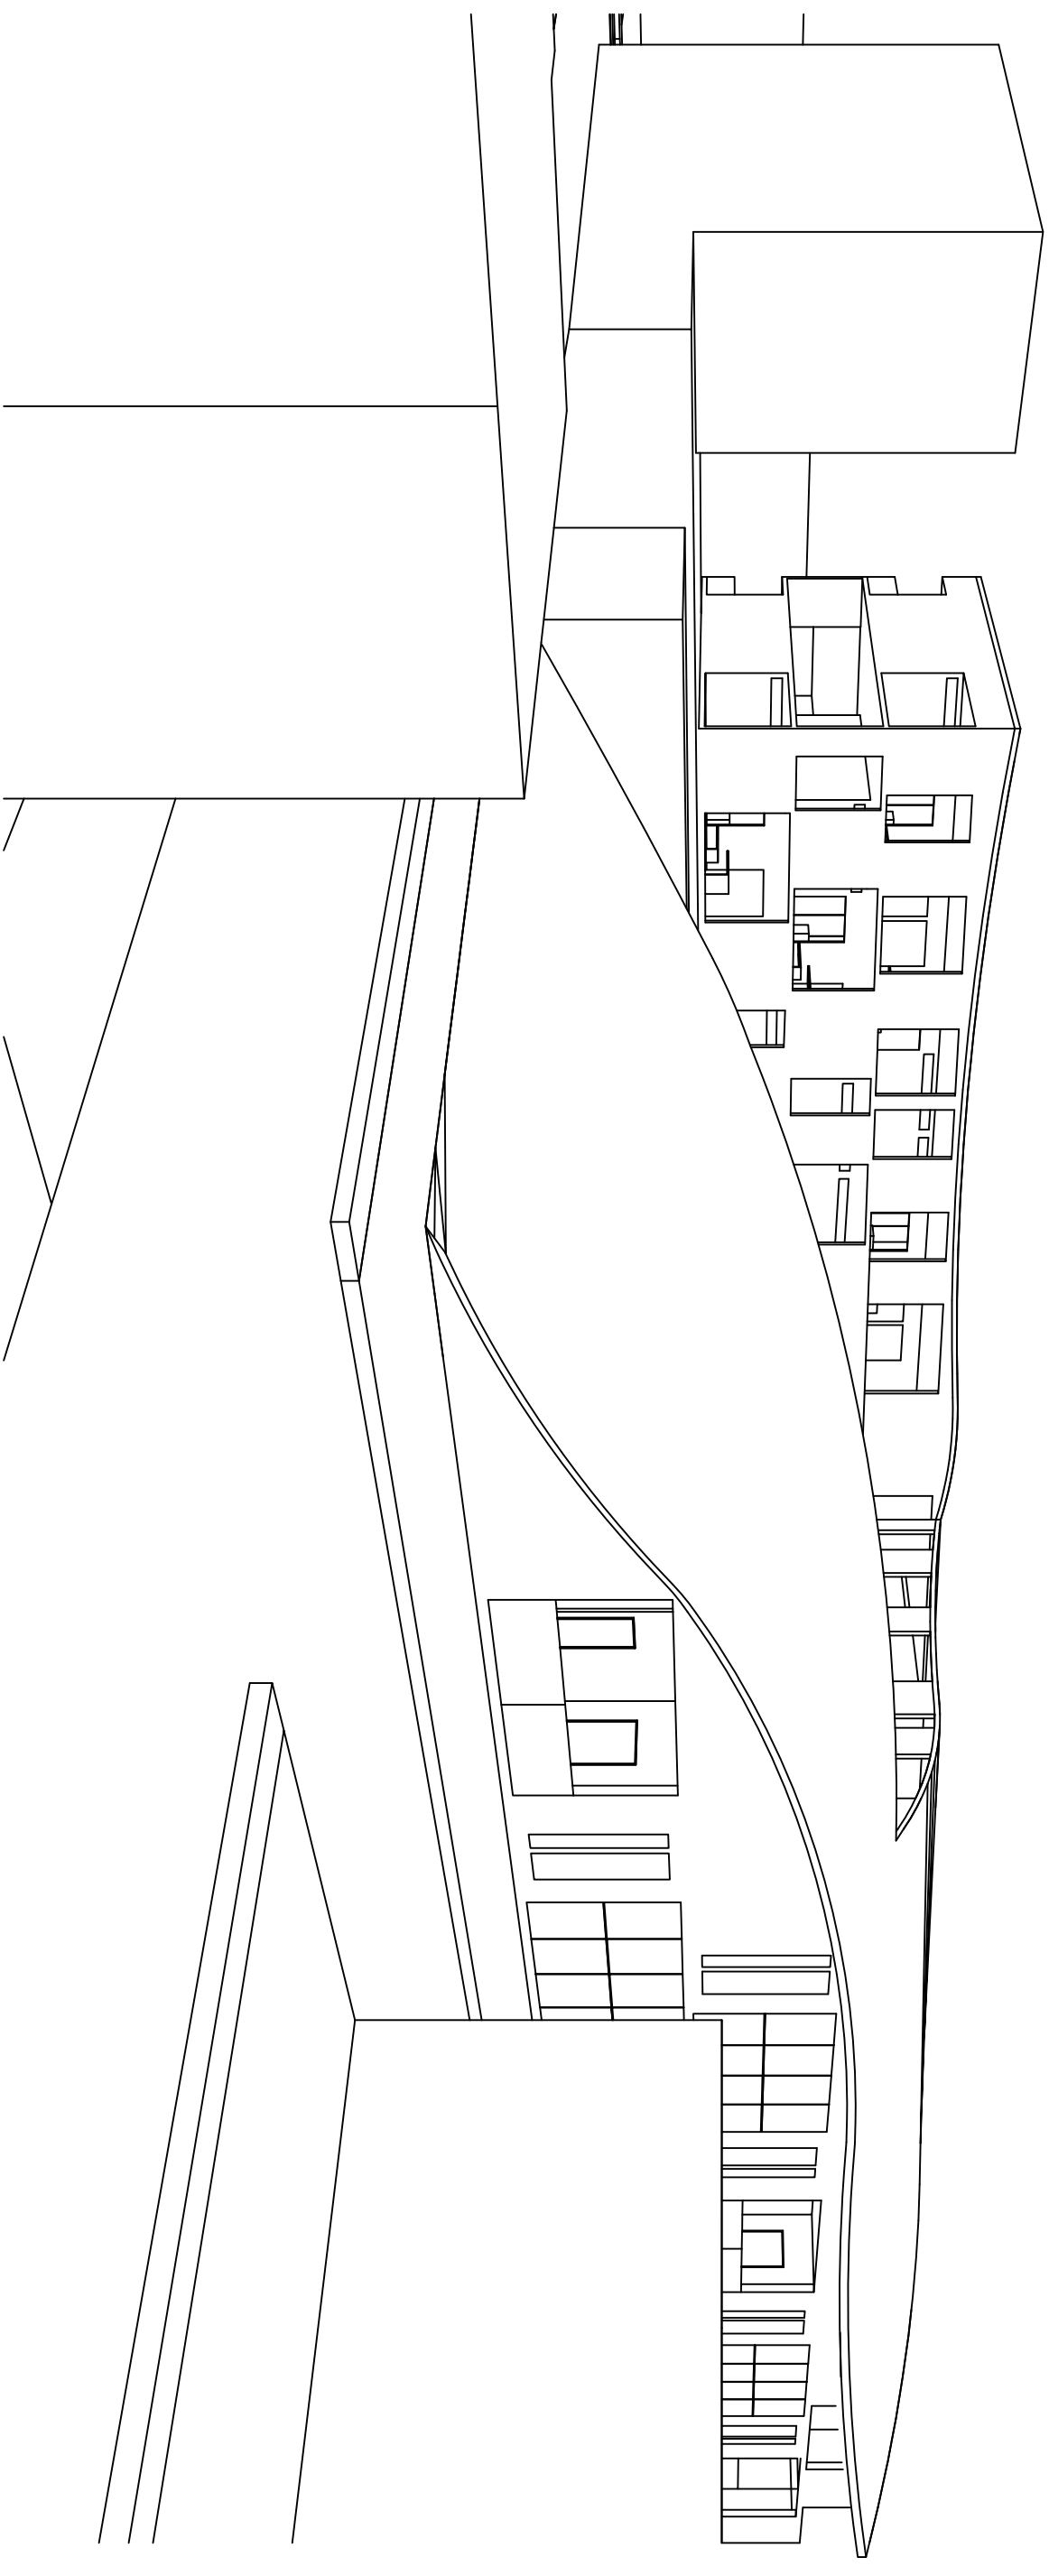


ANSICHT WEST

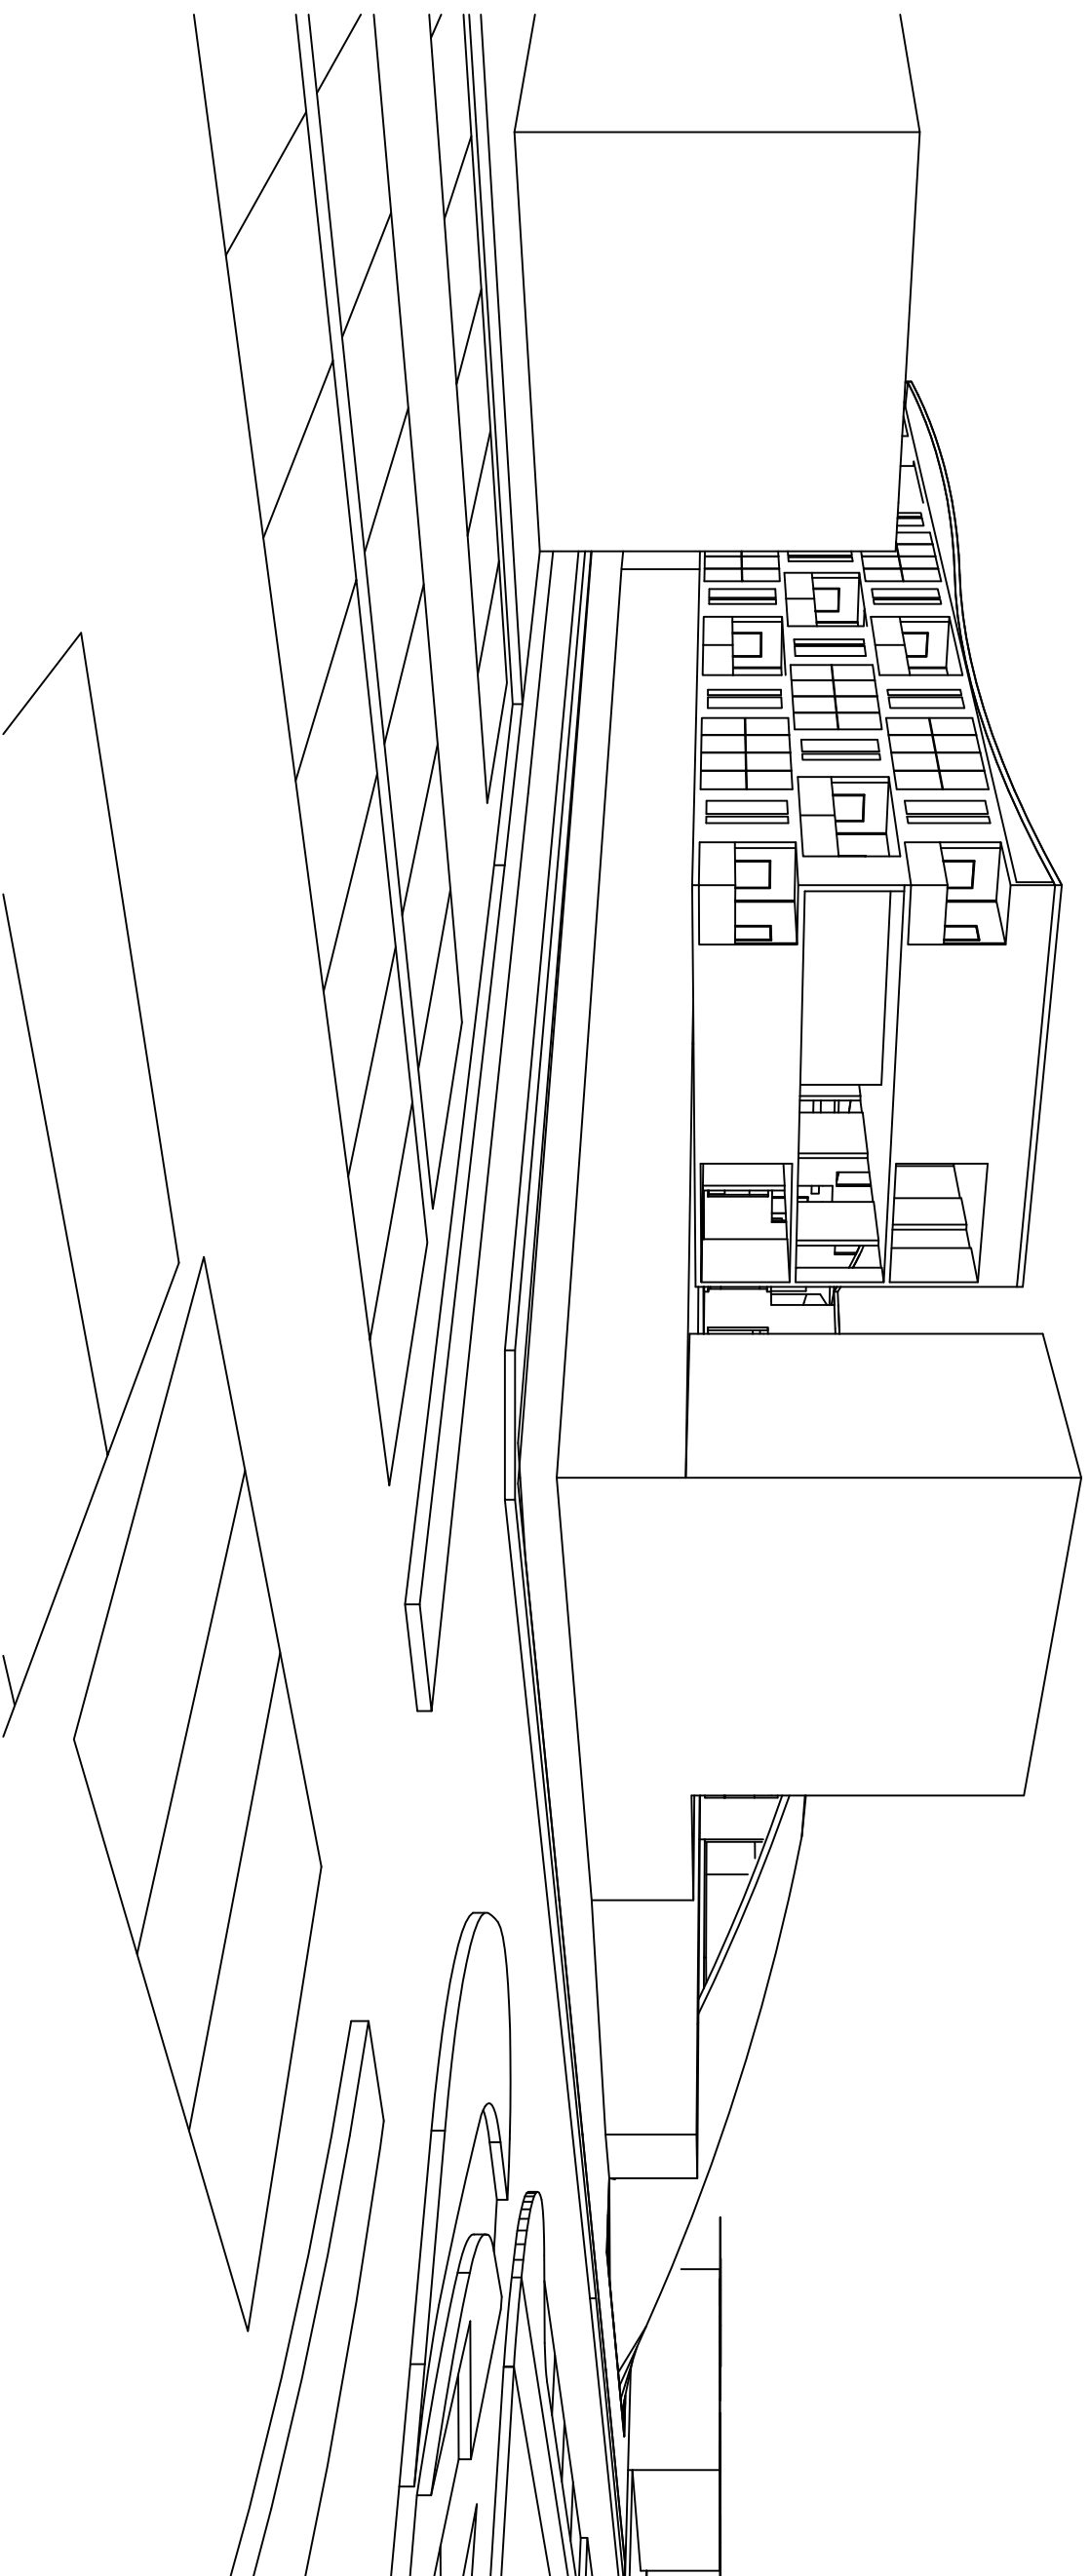

DACHDRAUFSICHT

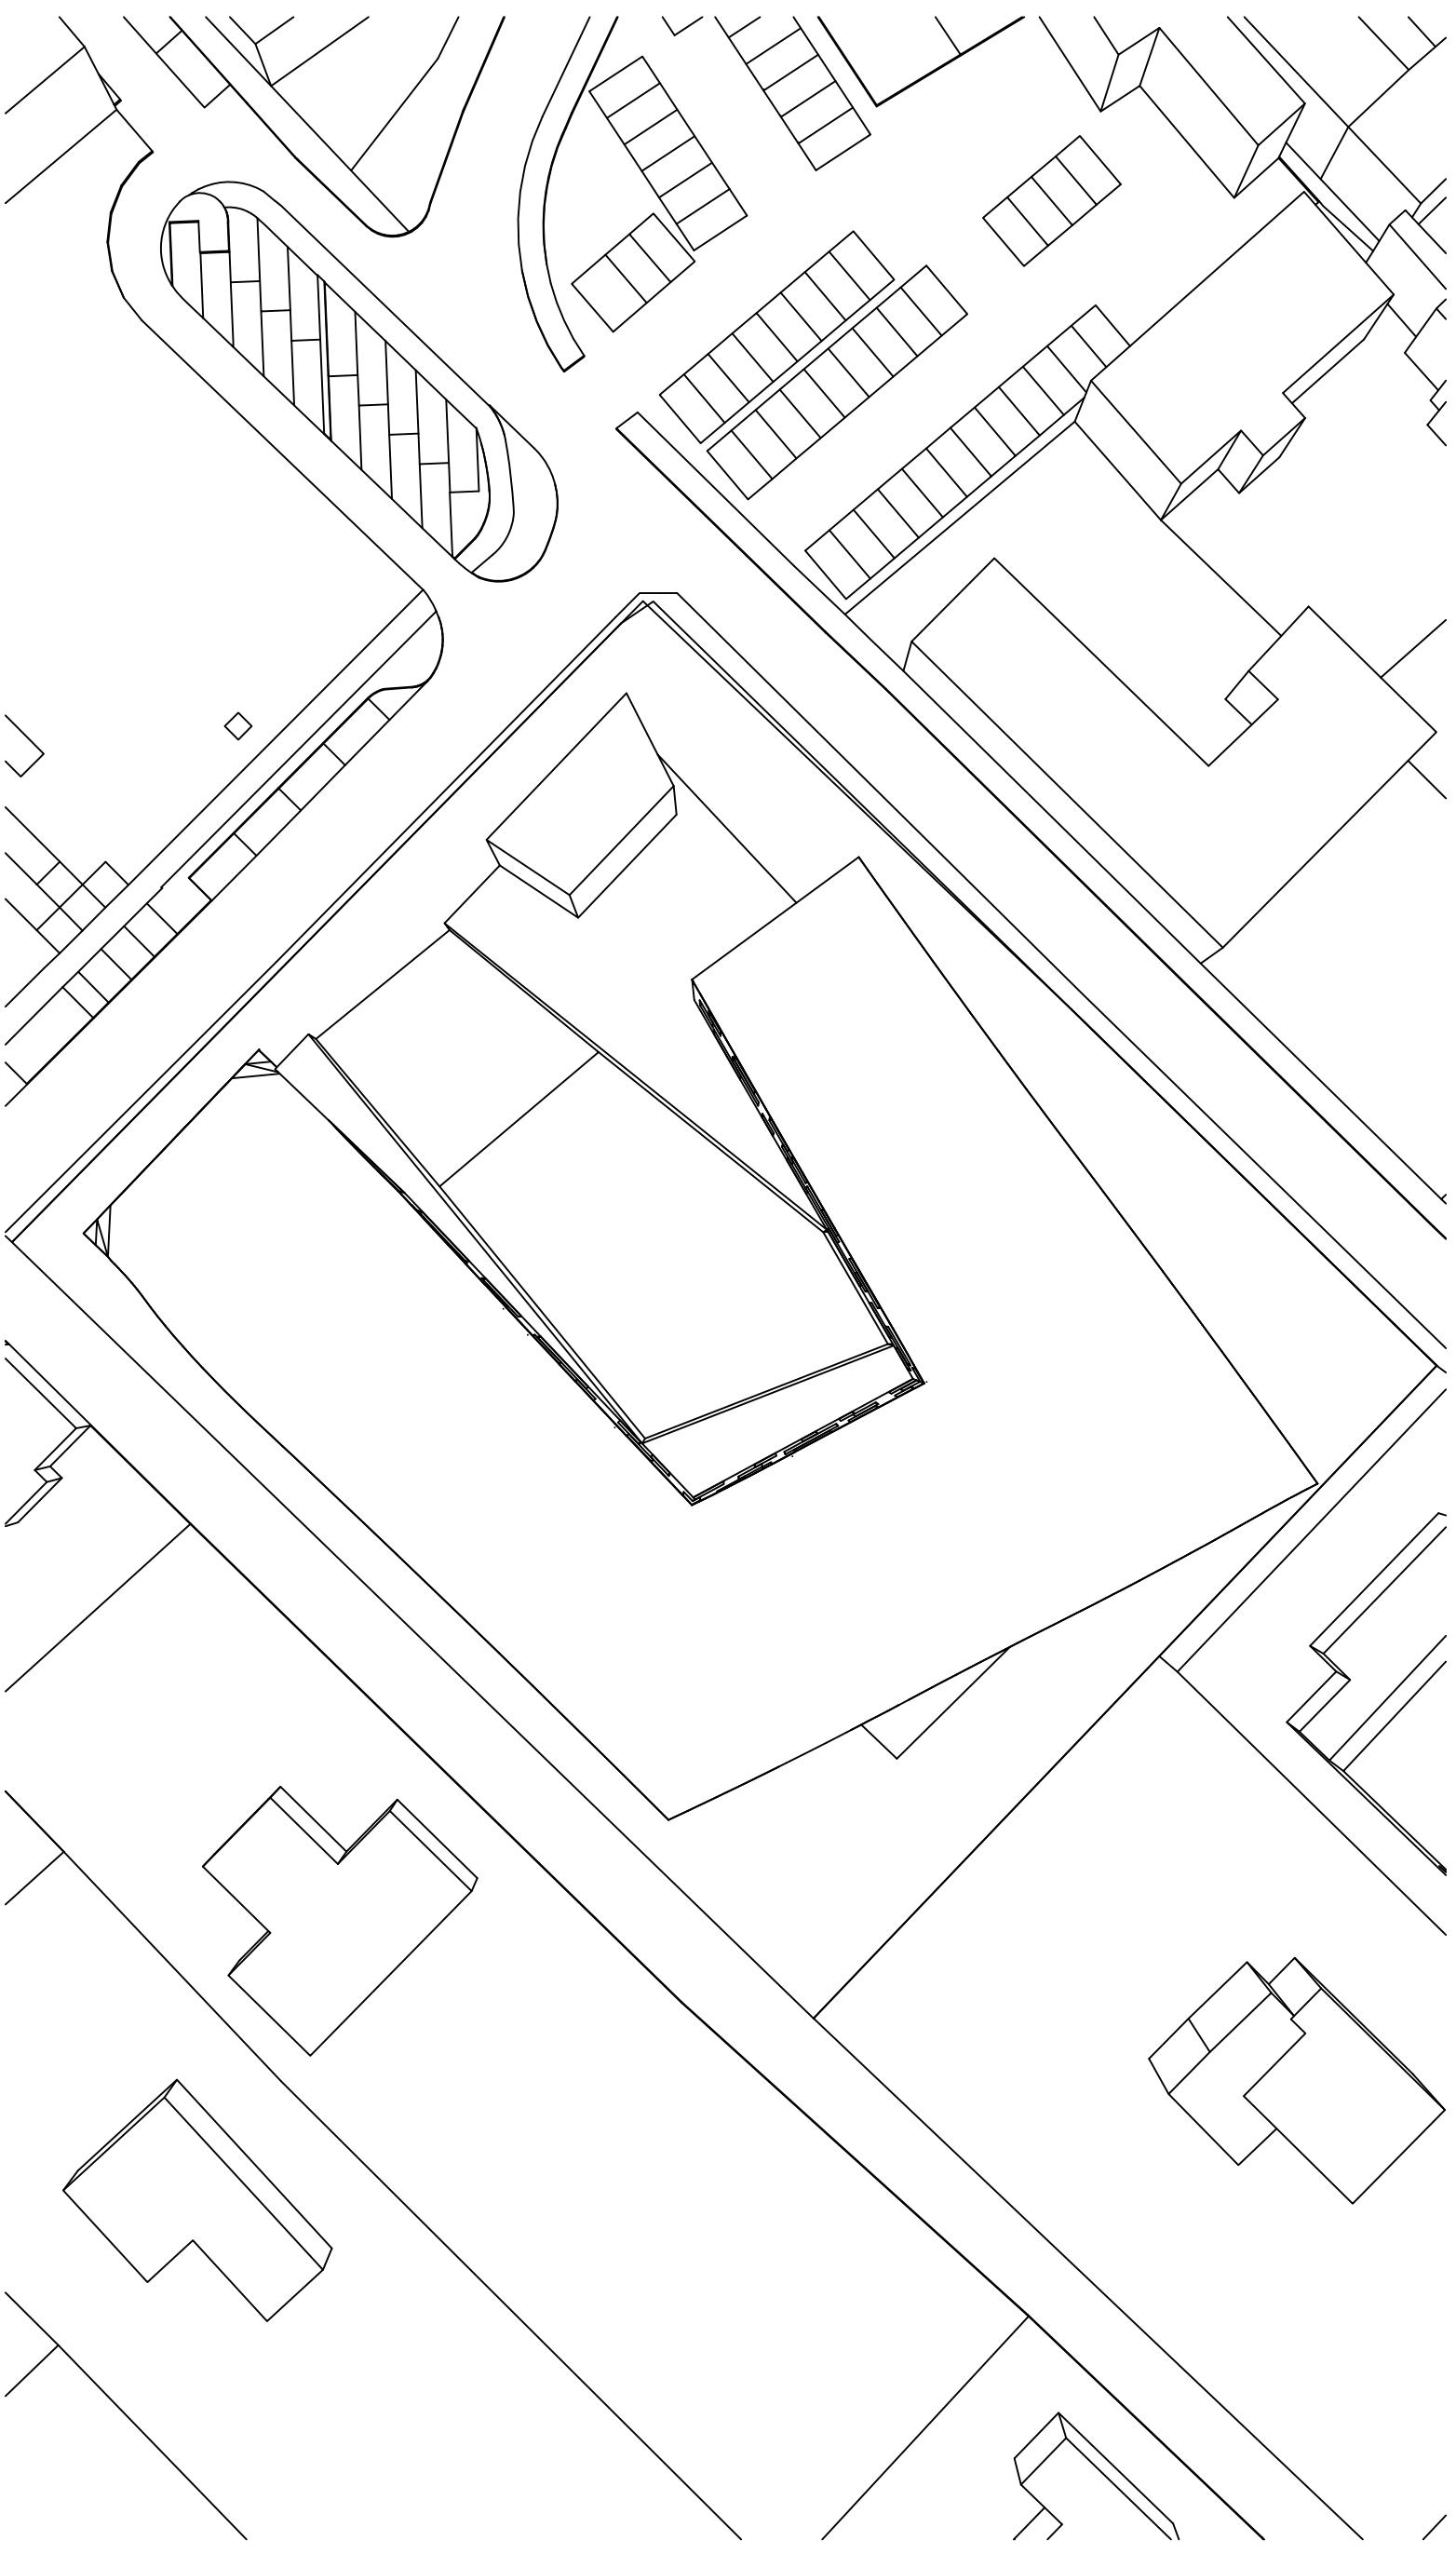

RENDERING

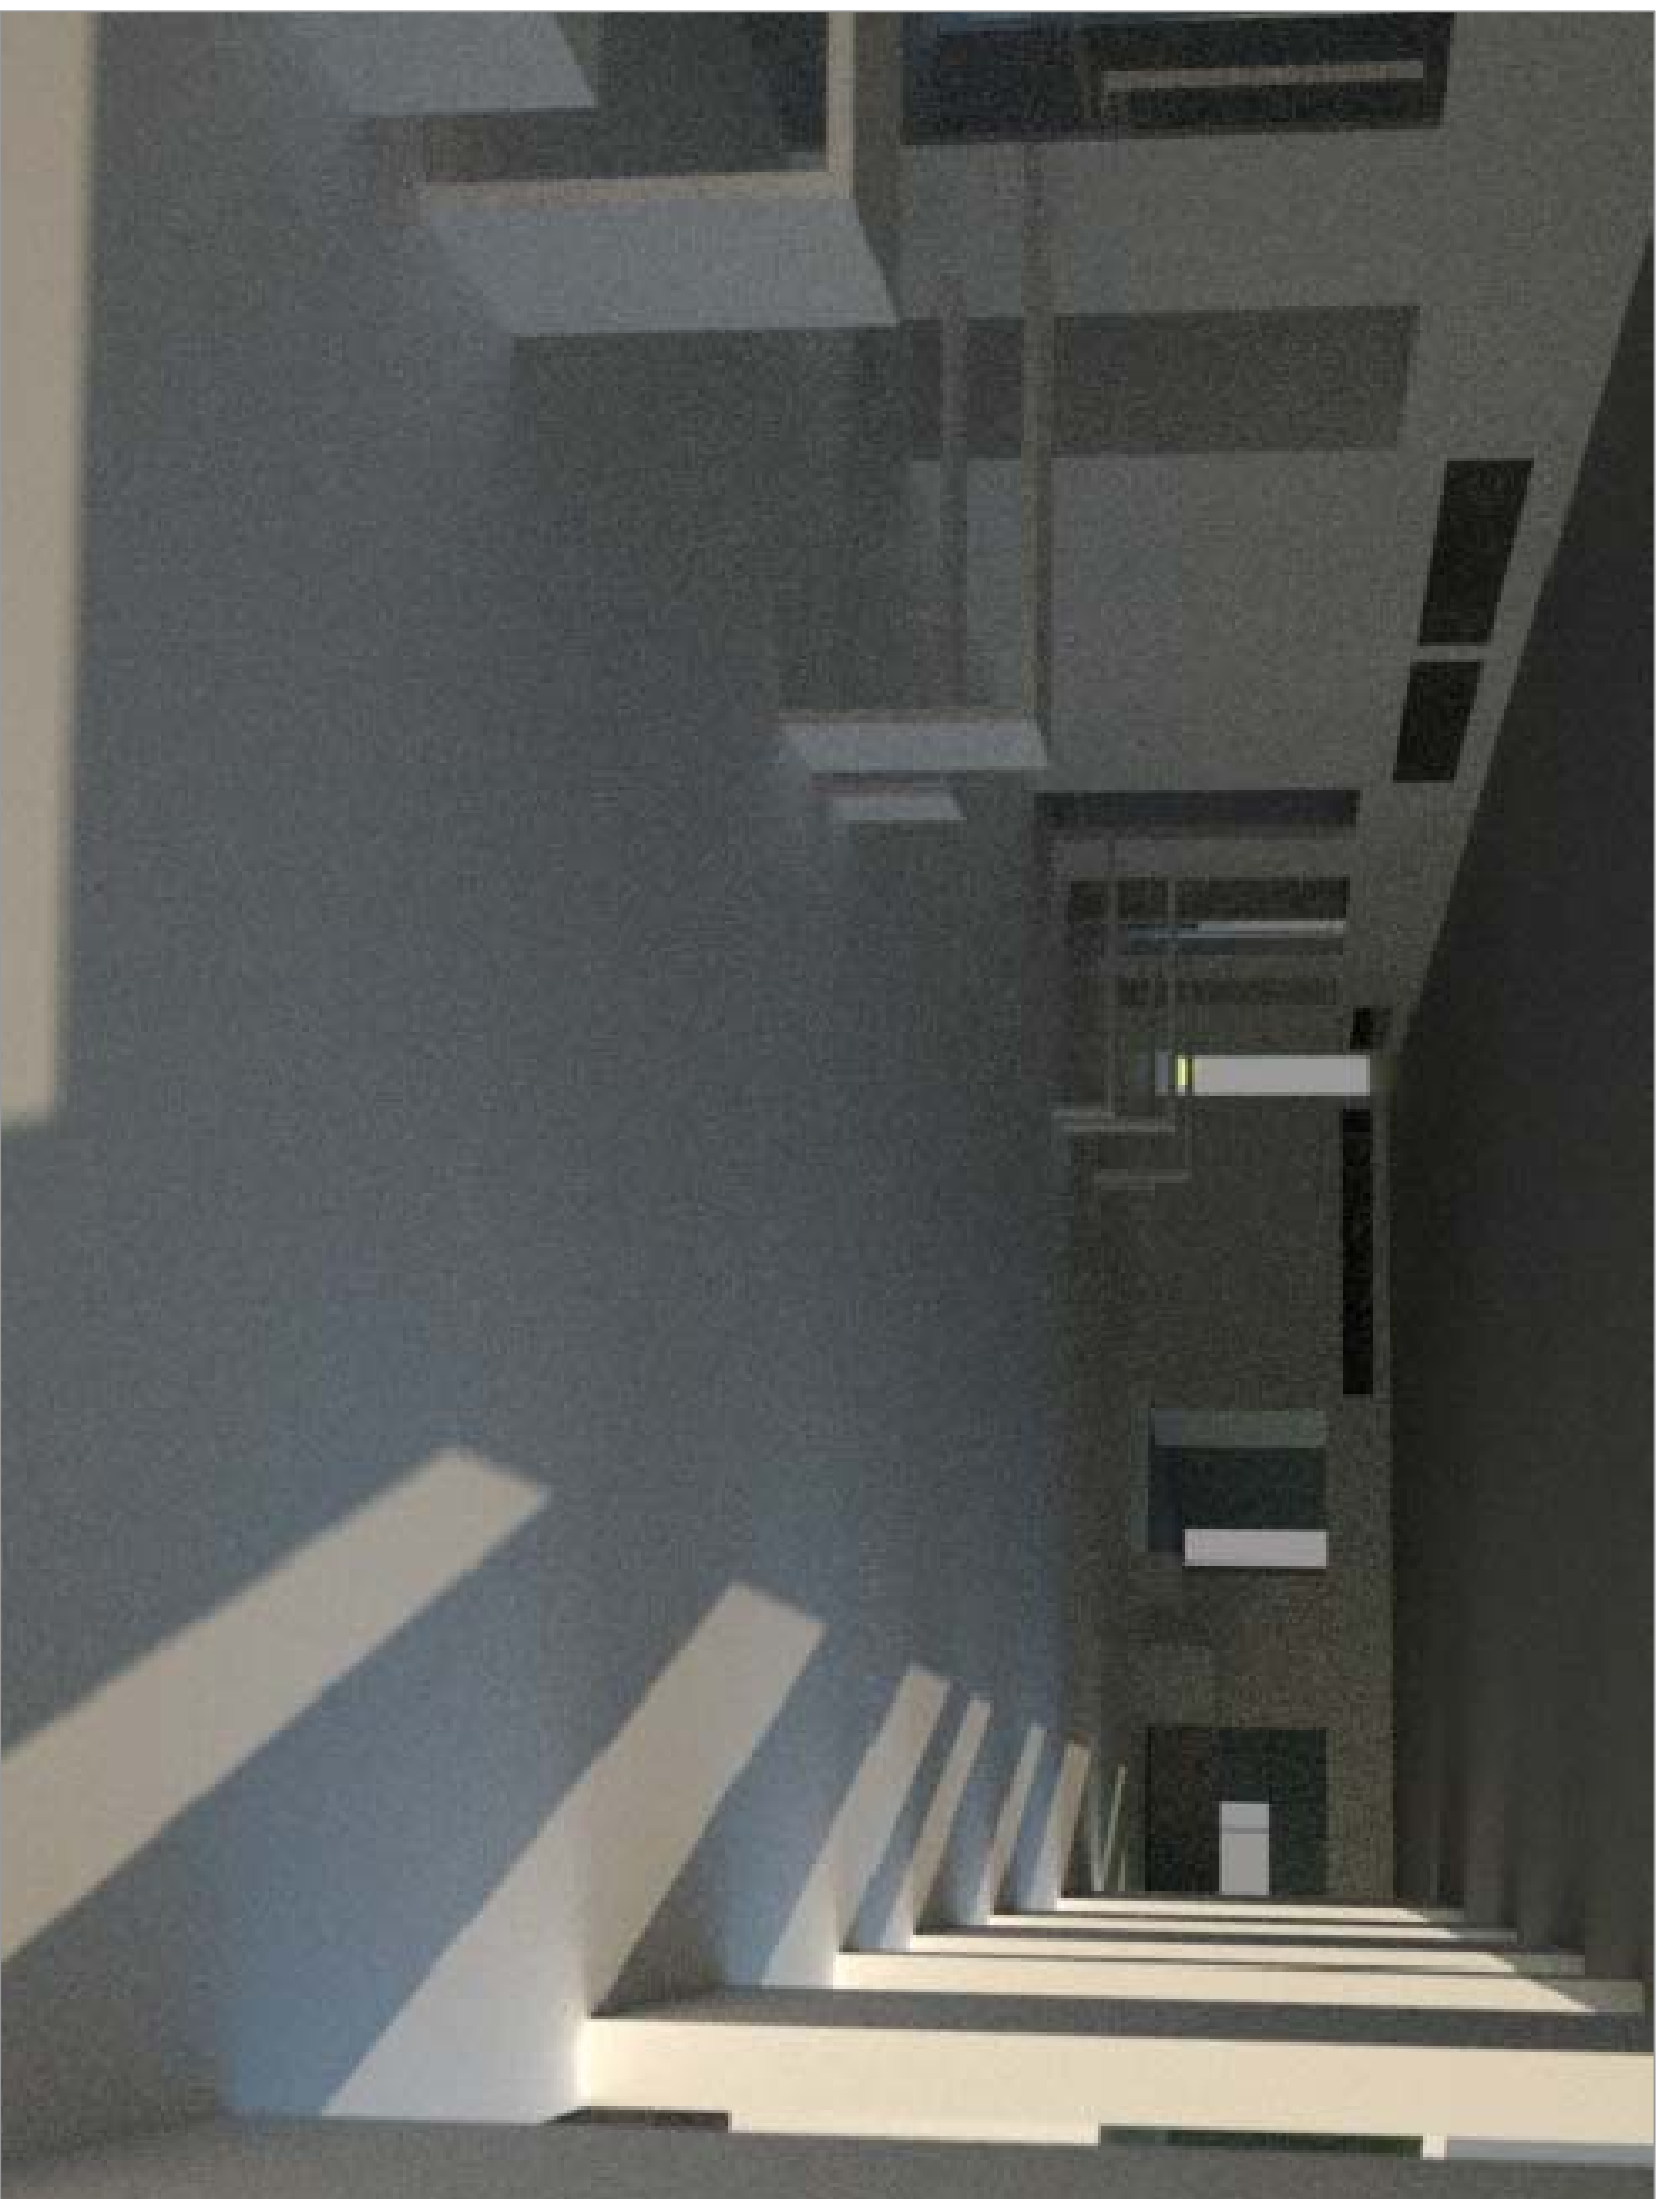

RENDERING




RENDERING




RENDERING





MODELLFOTOS

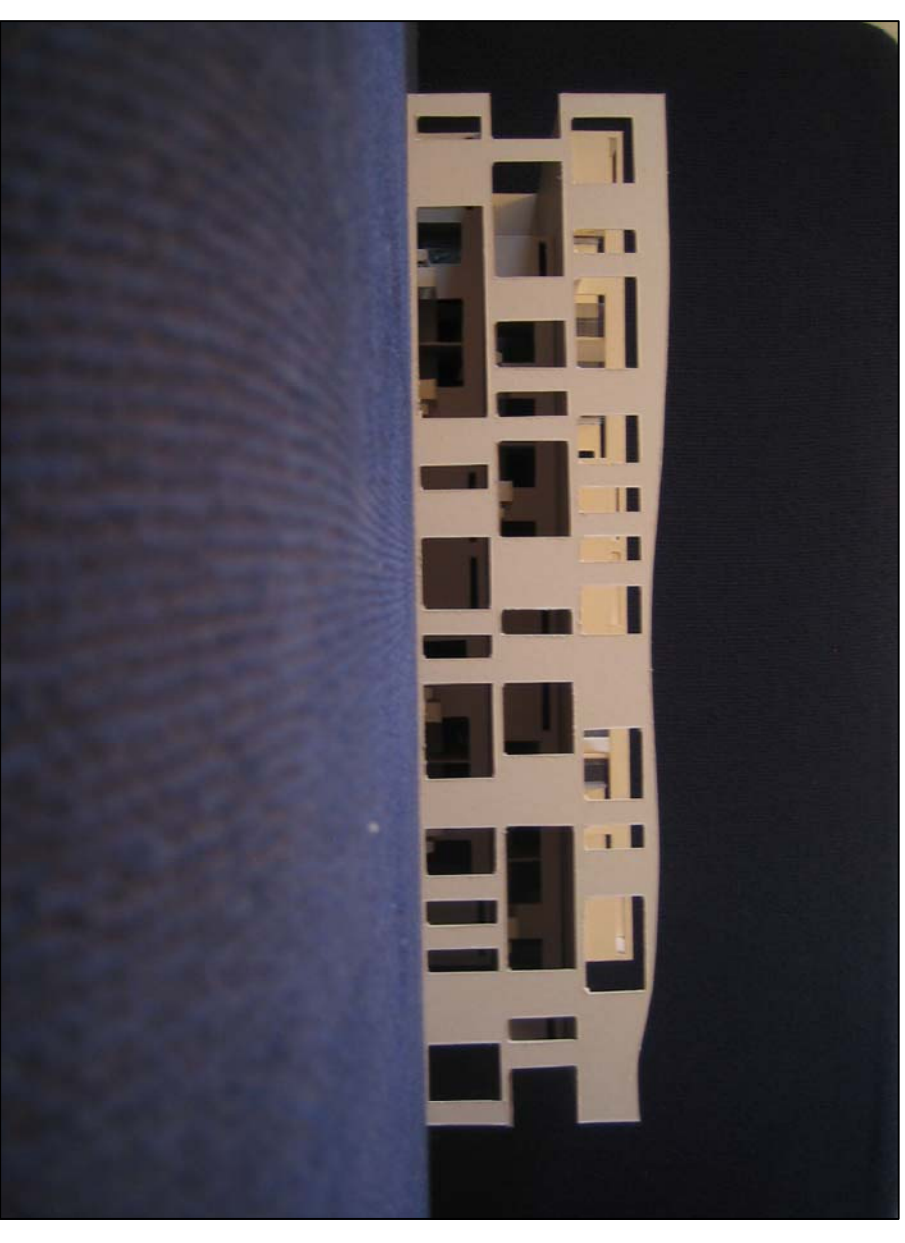



MODELLFOTOS

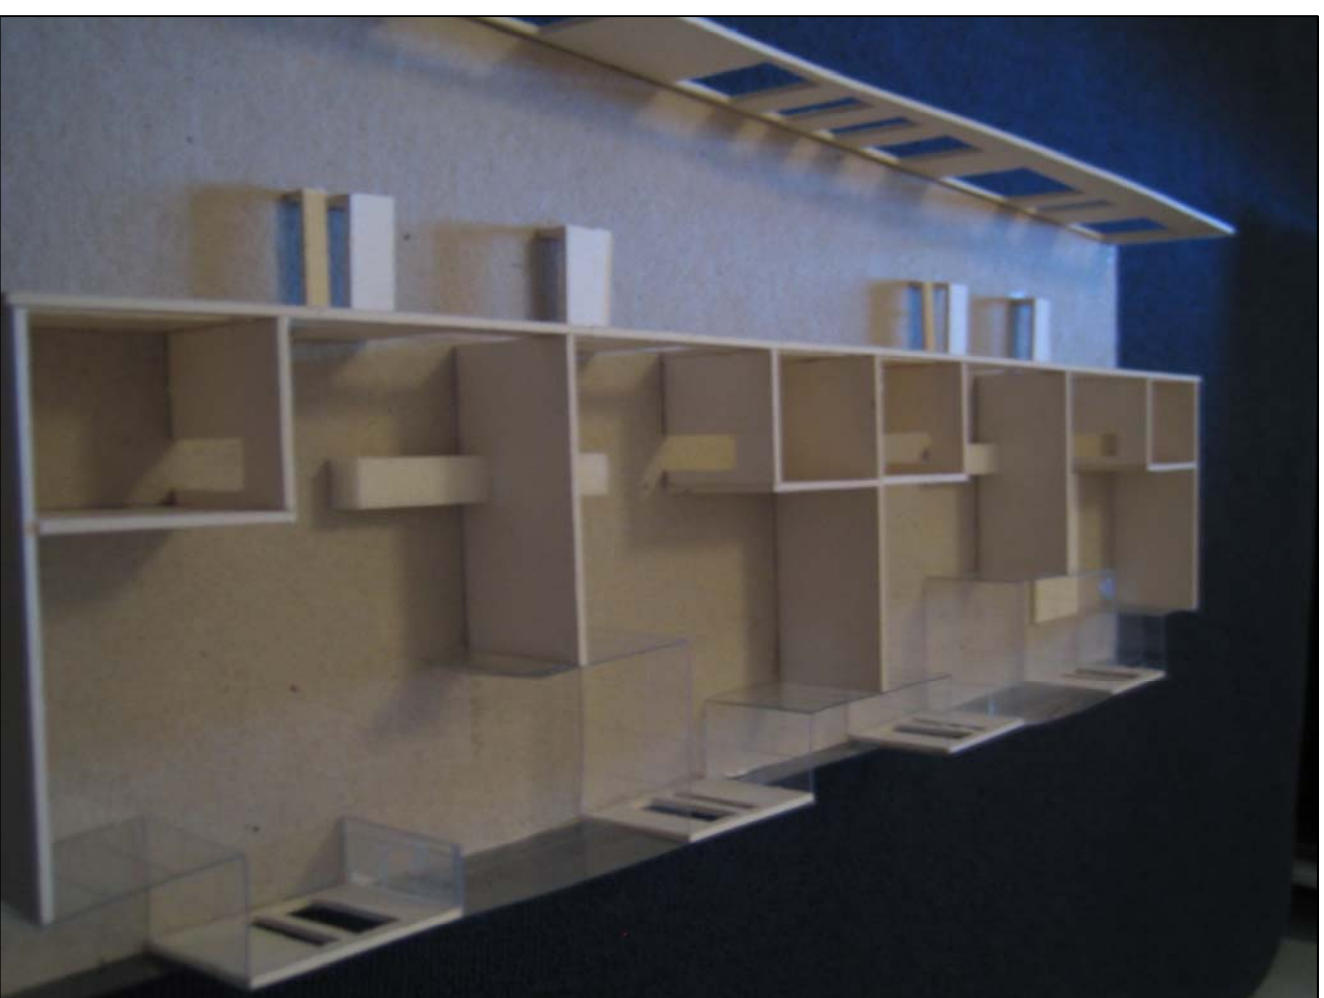

MODELLFOTOS

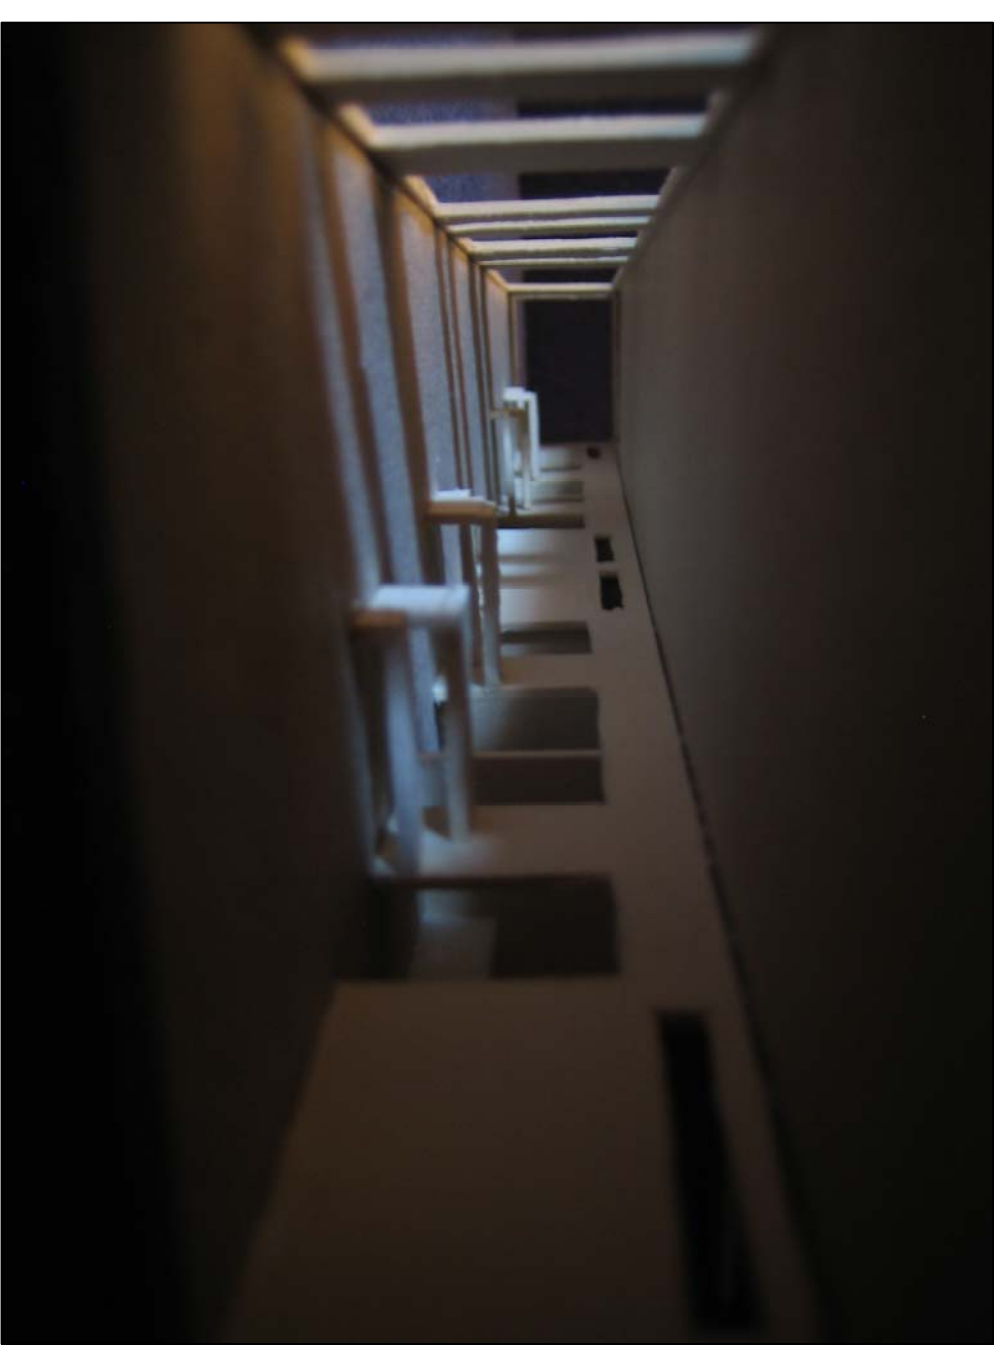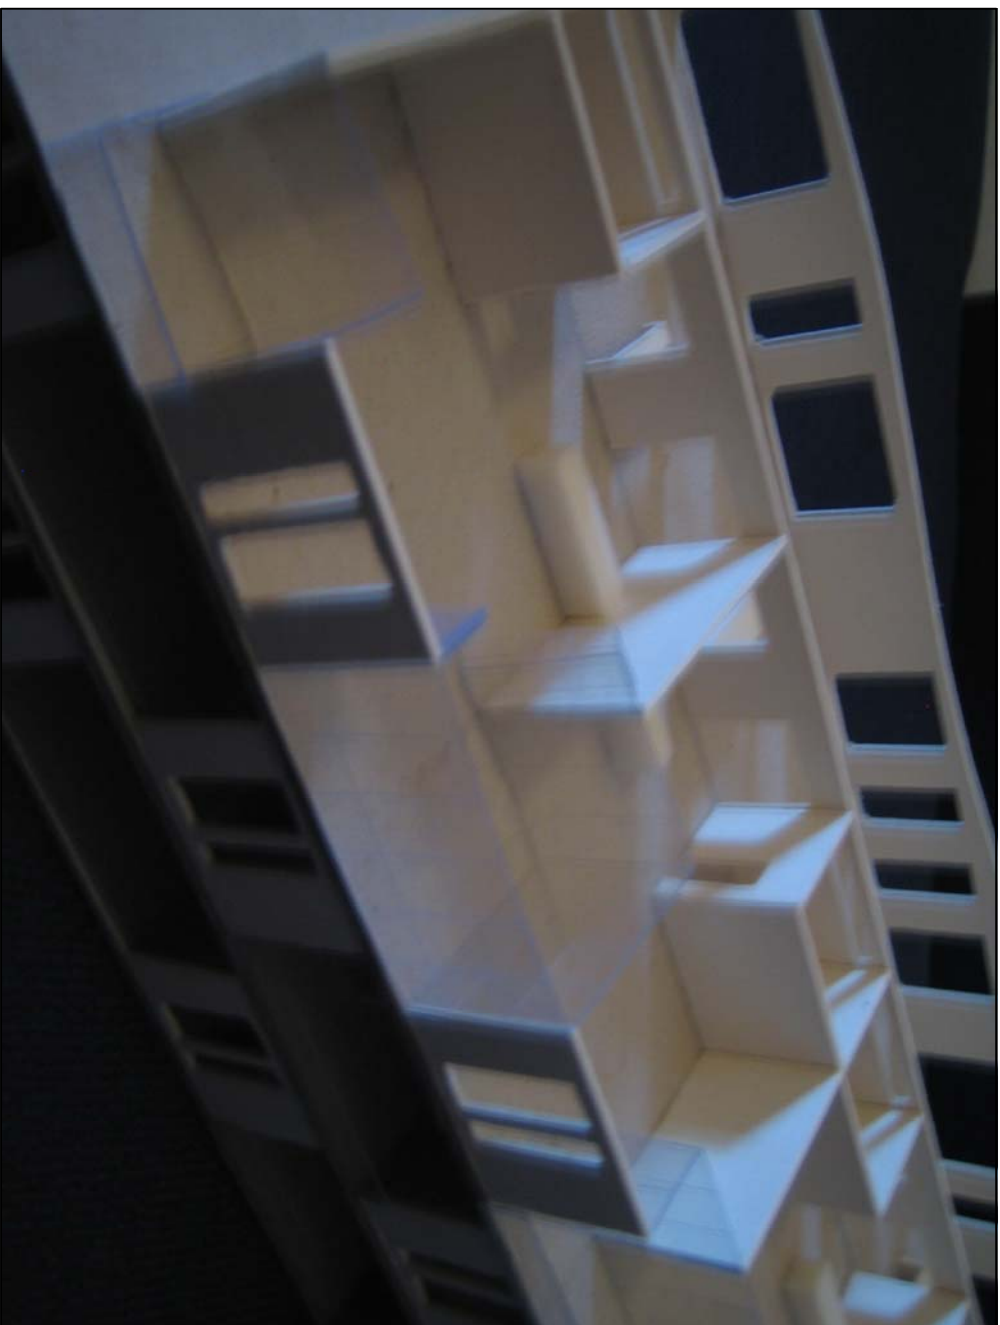

MODELLFOTOS

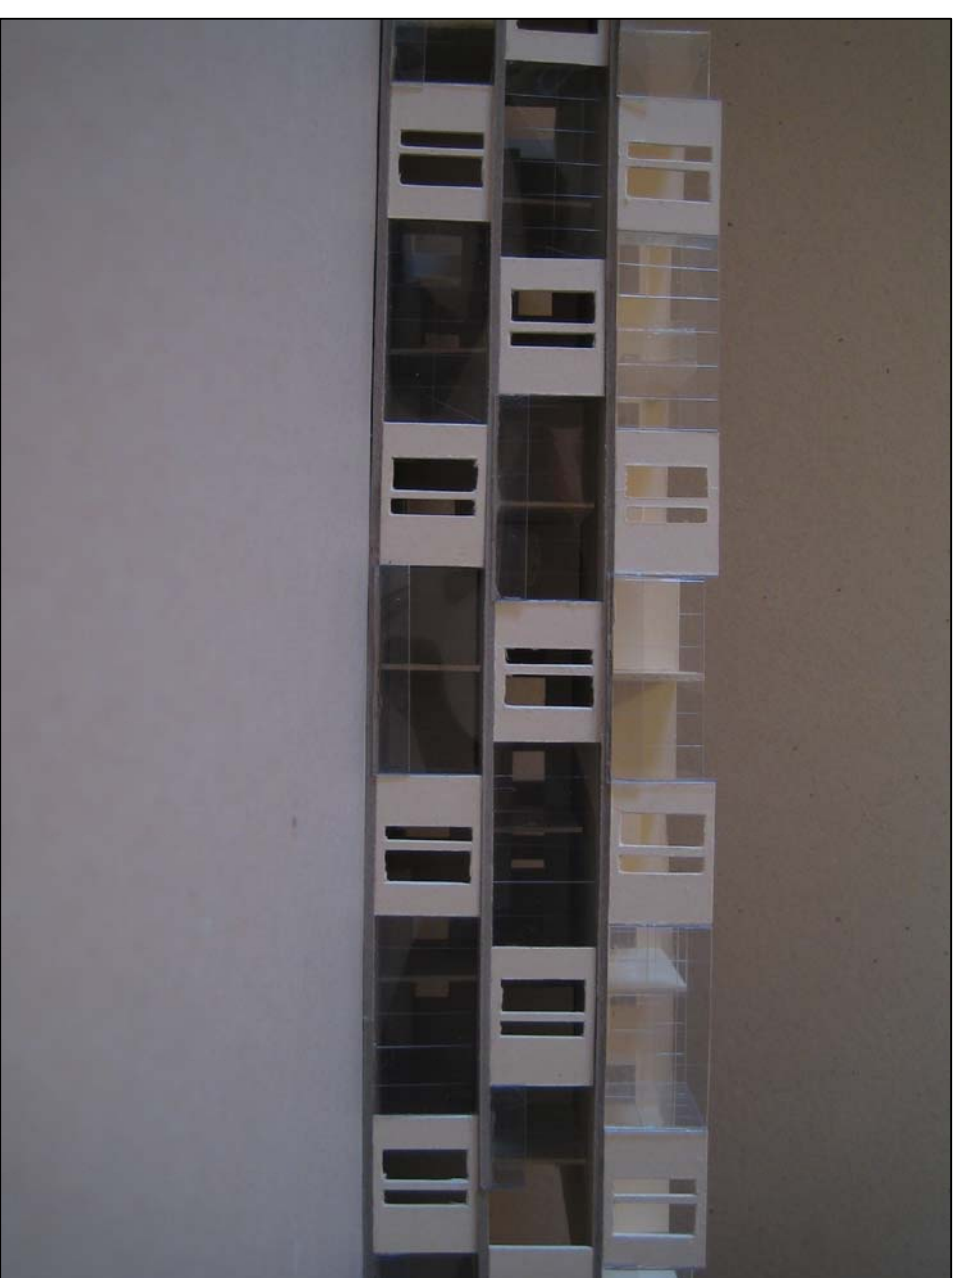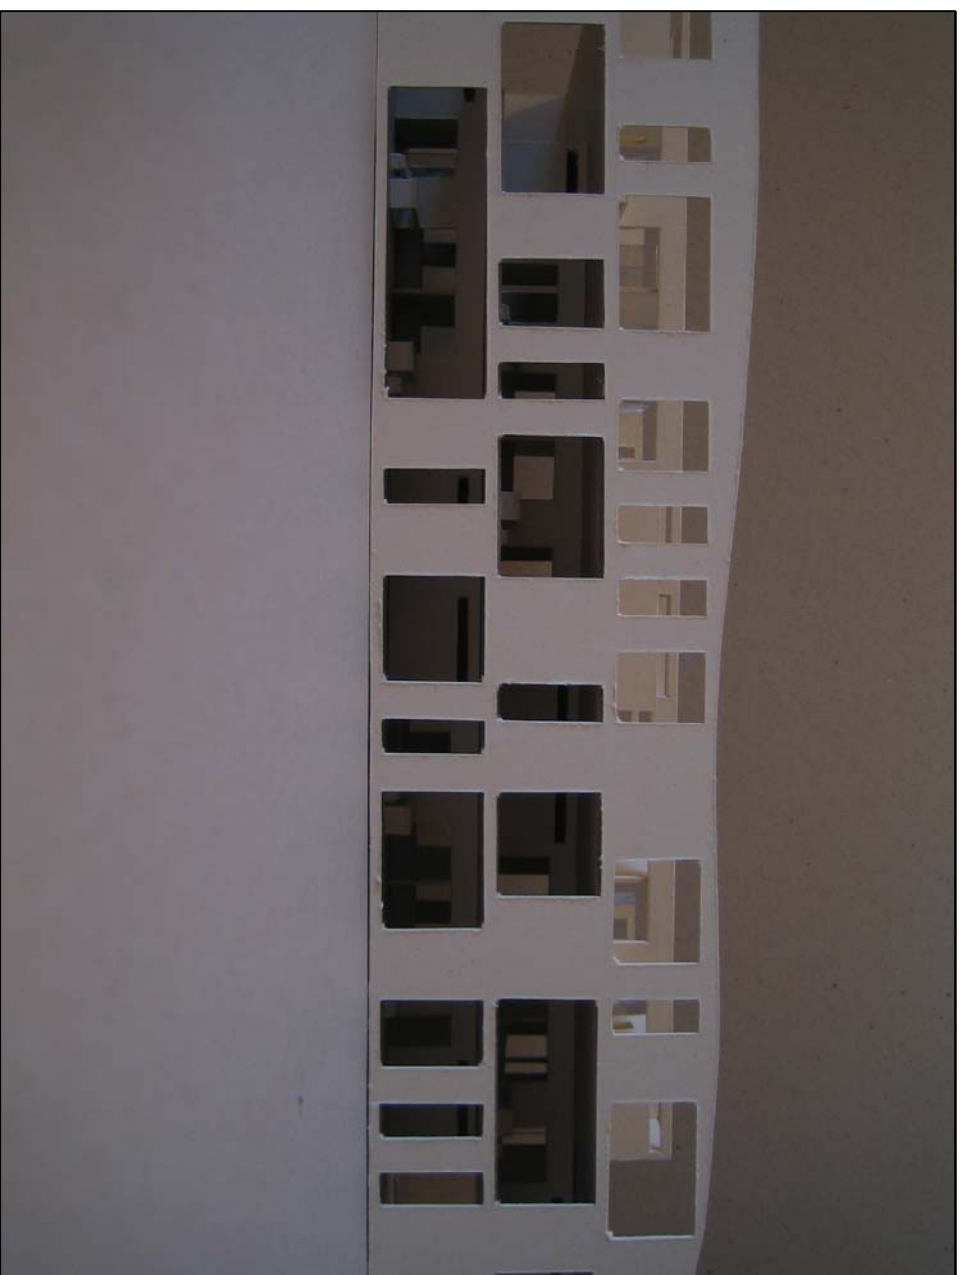

MODELLFOTOS

