

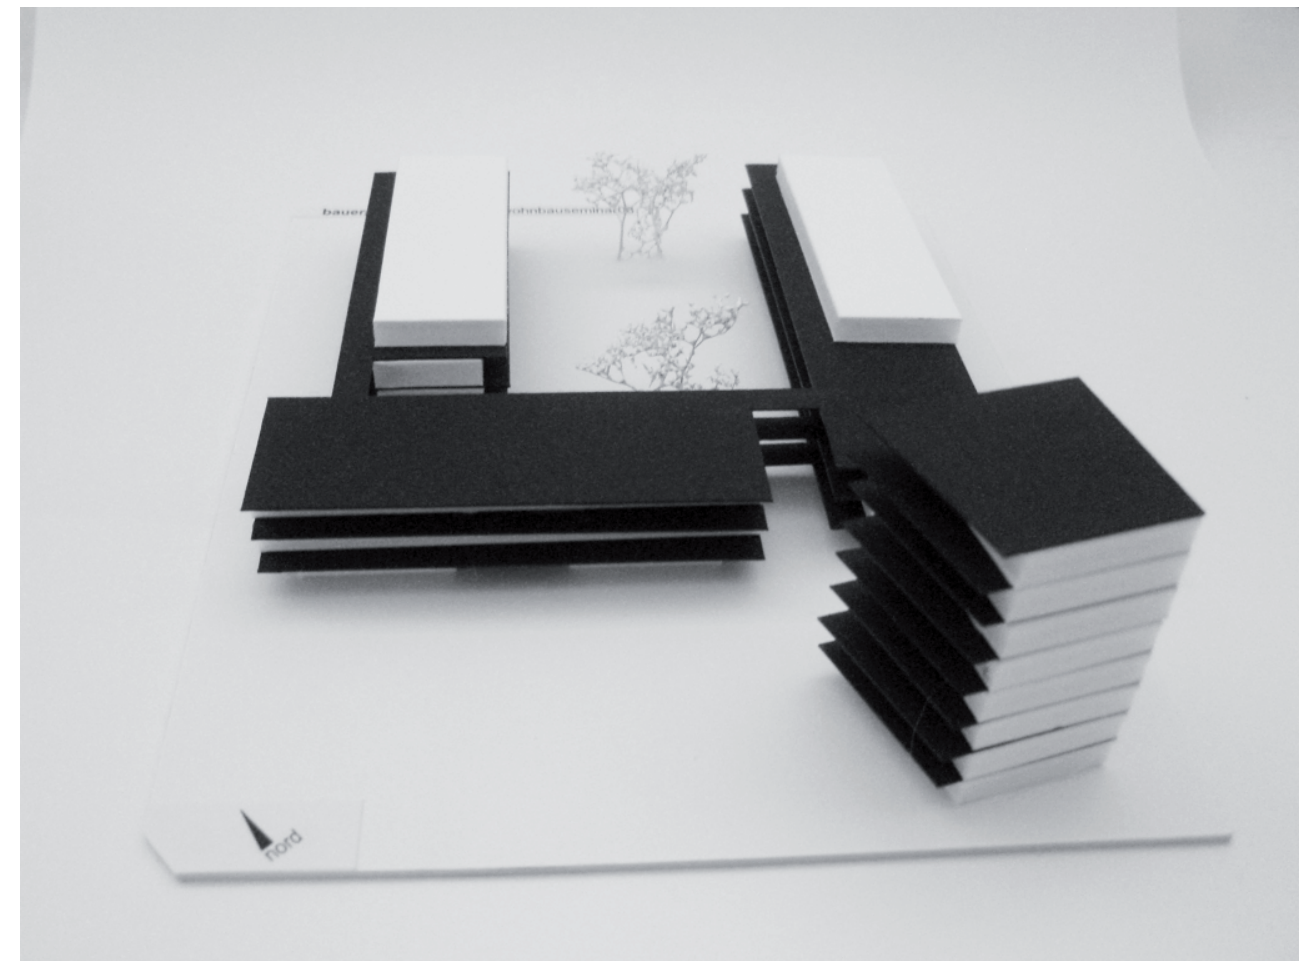
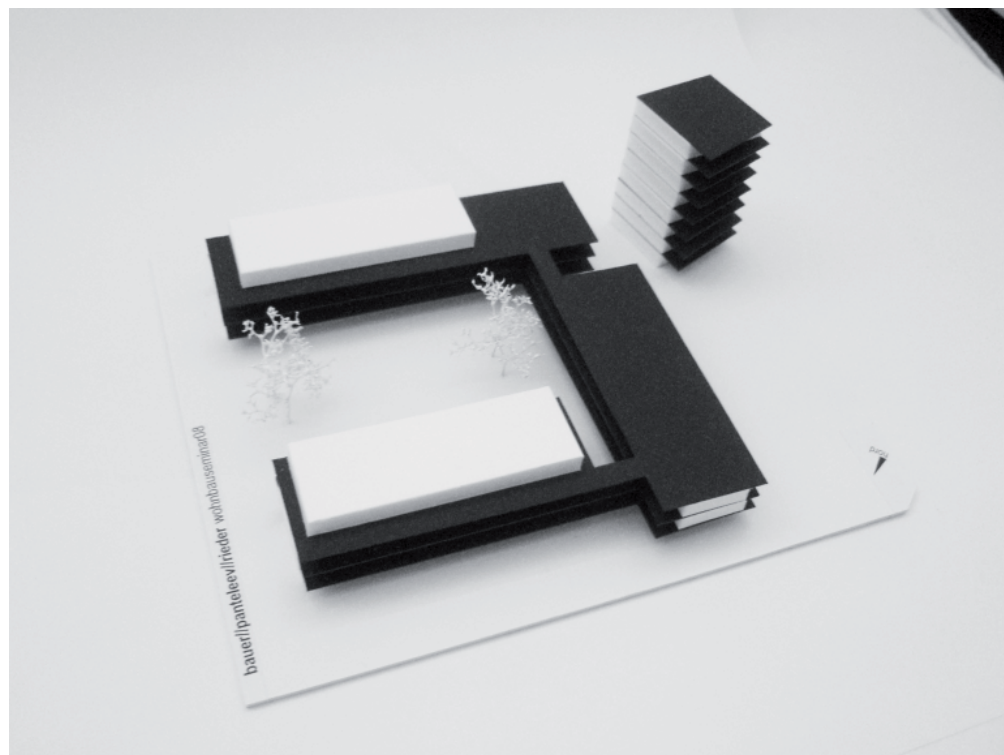
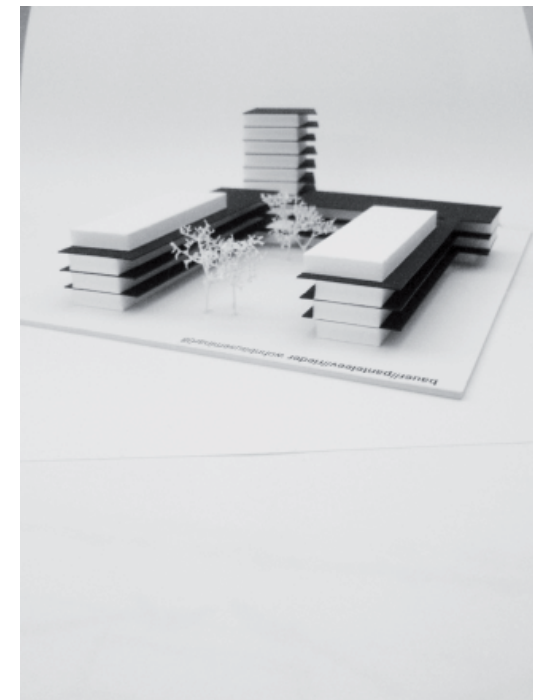


wohnbauseminar2008

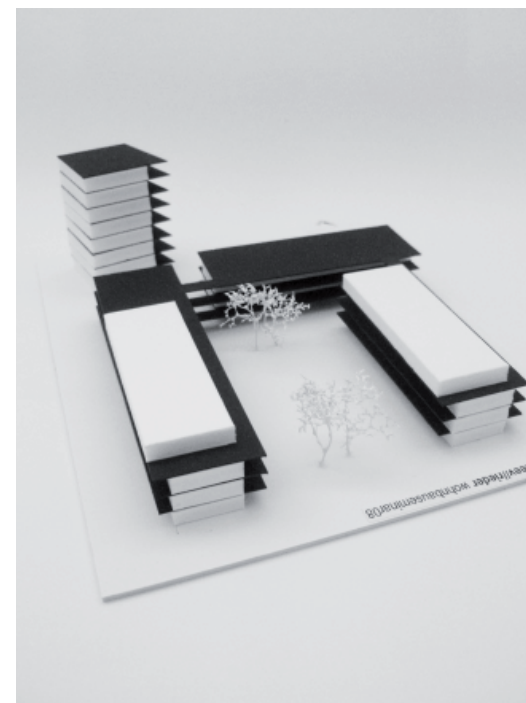

modellfotos - arbeitsmodell zu500

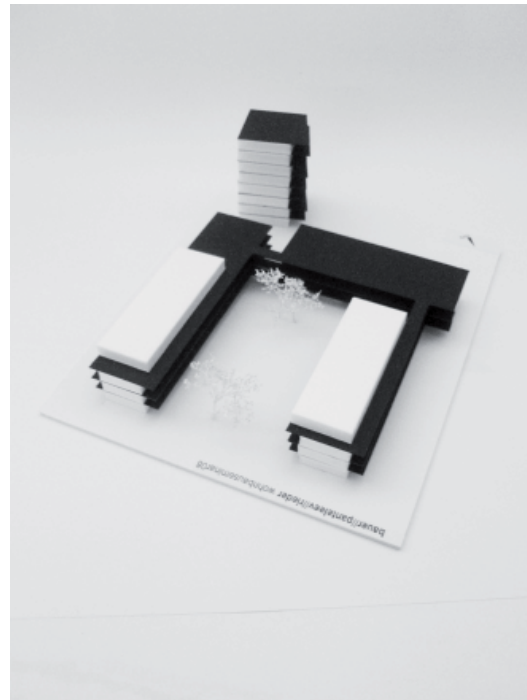

schwarzplan




pers darstellung

pers darstellung




pers darstellung

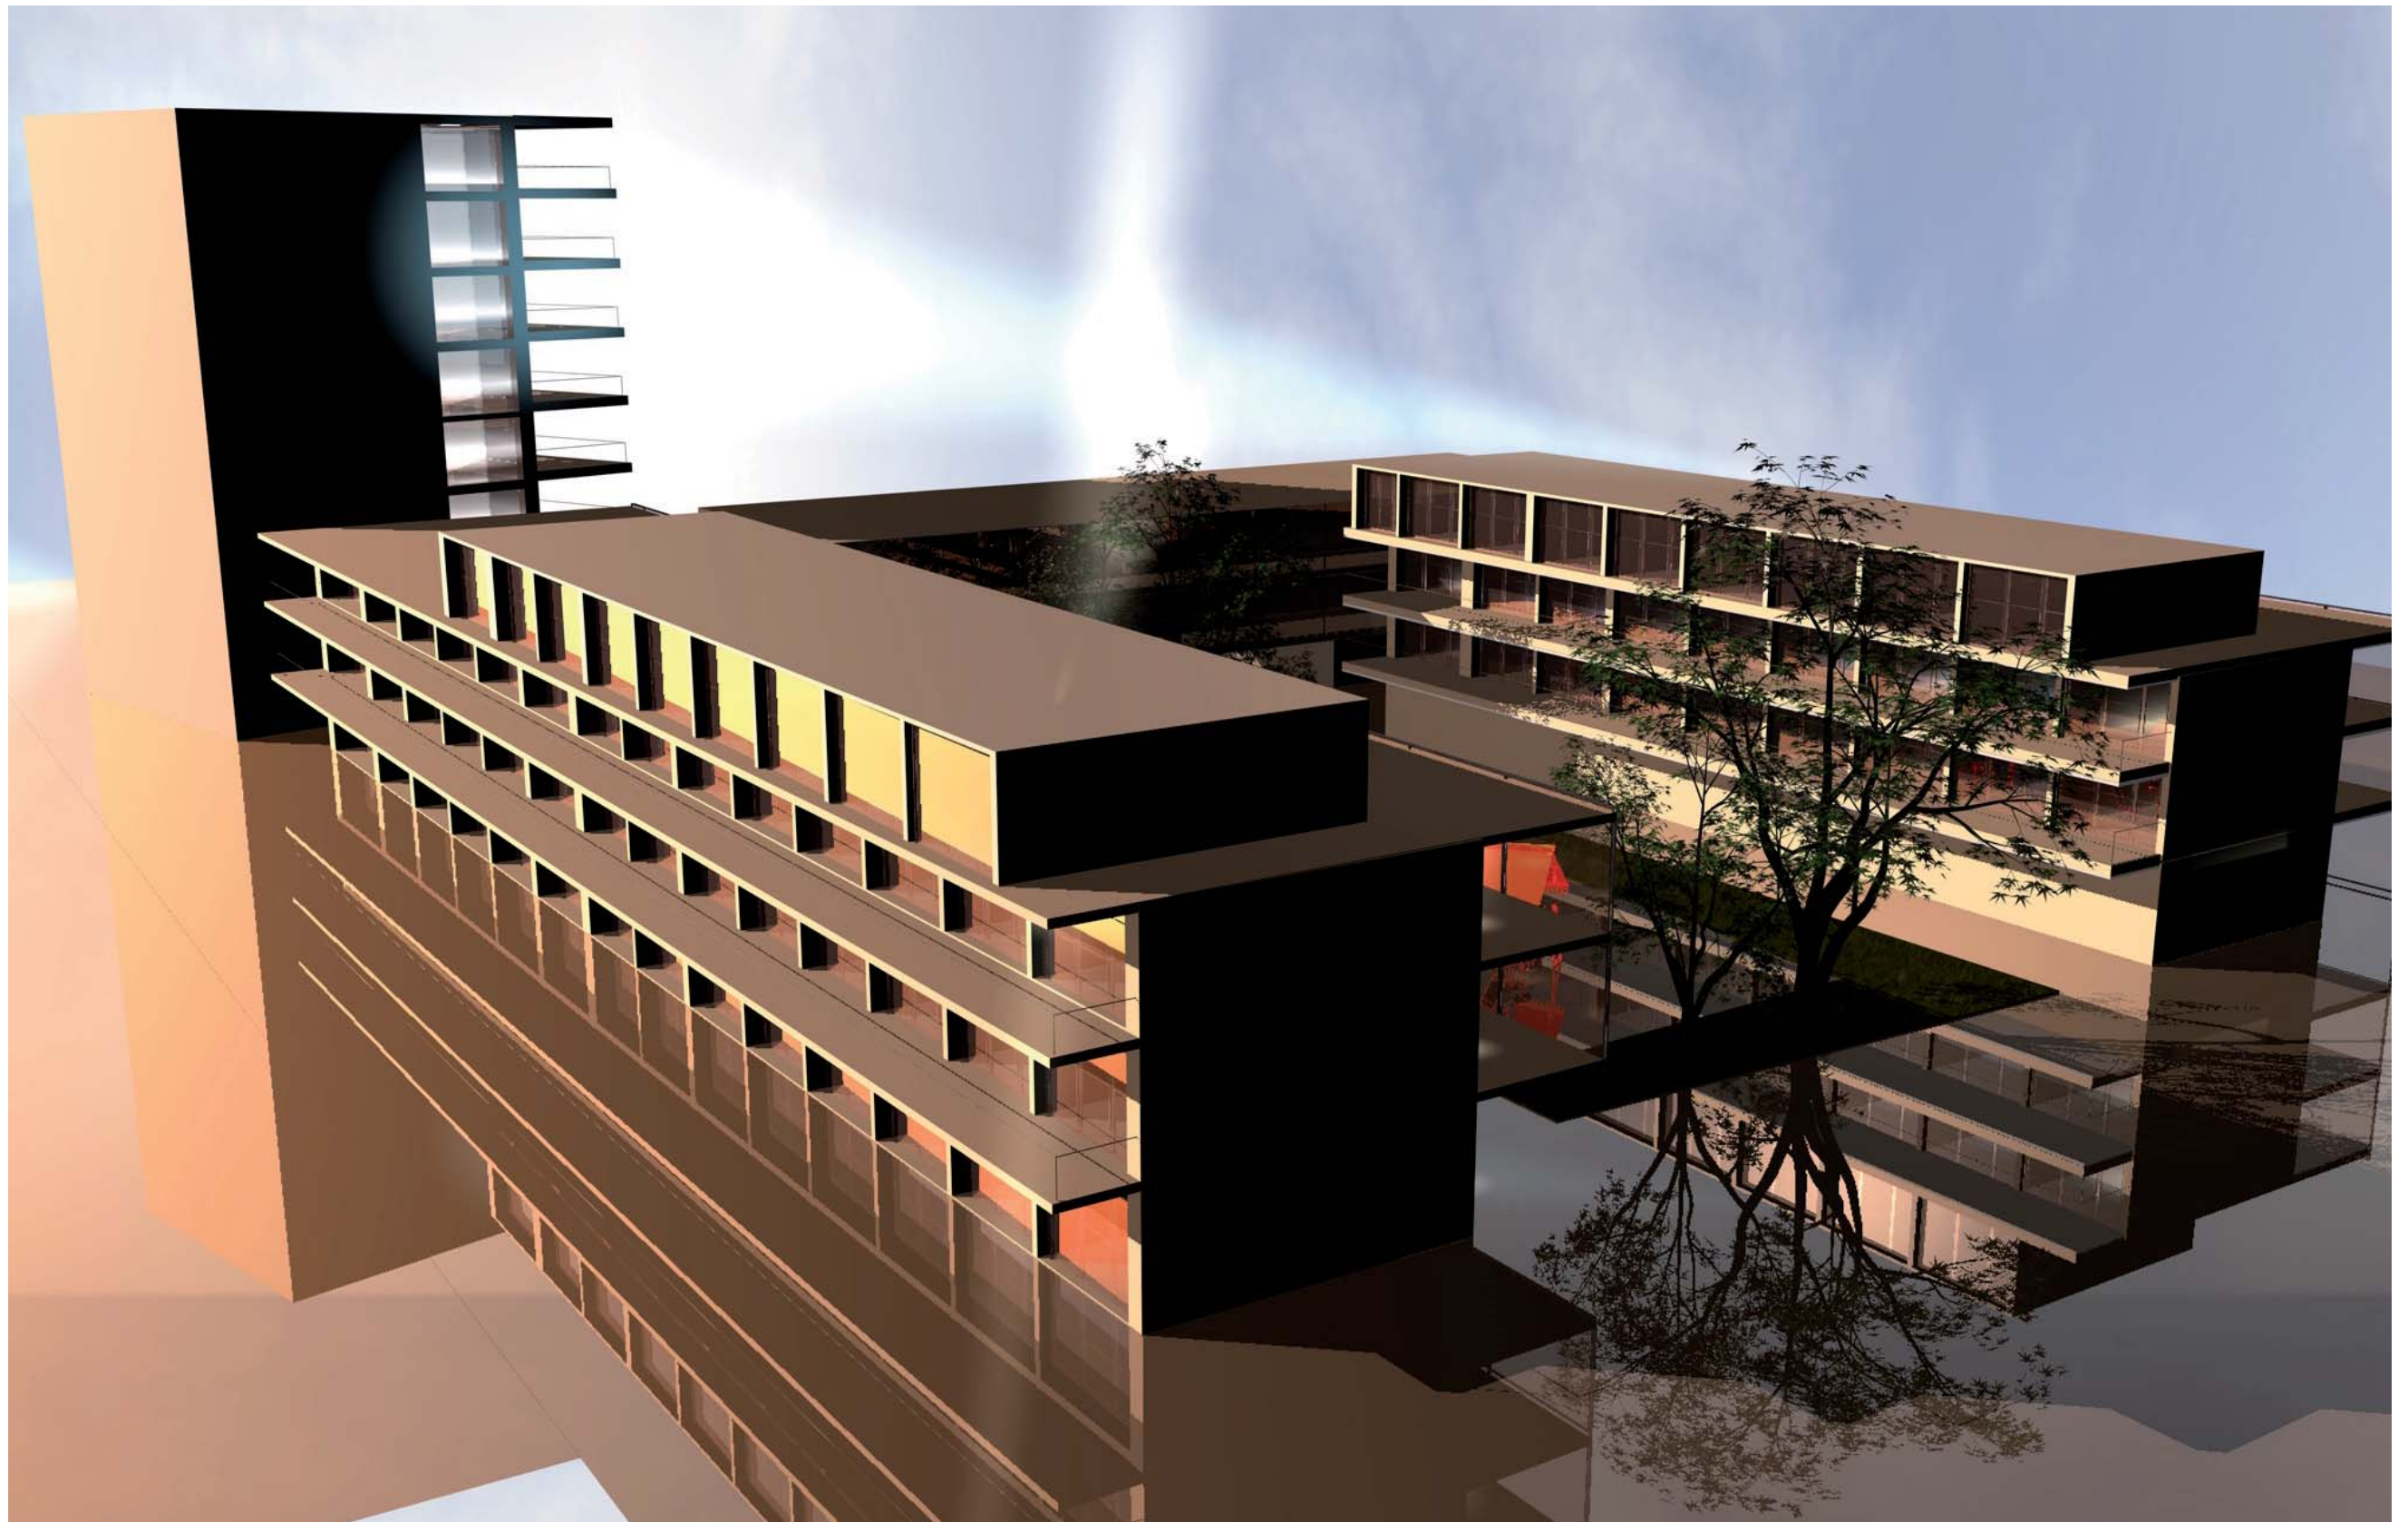



Private Ground

szenario

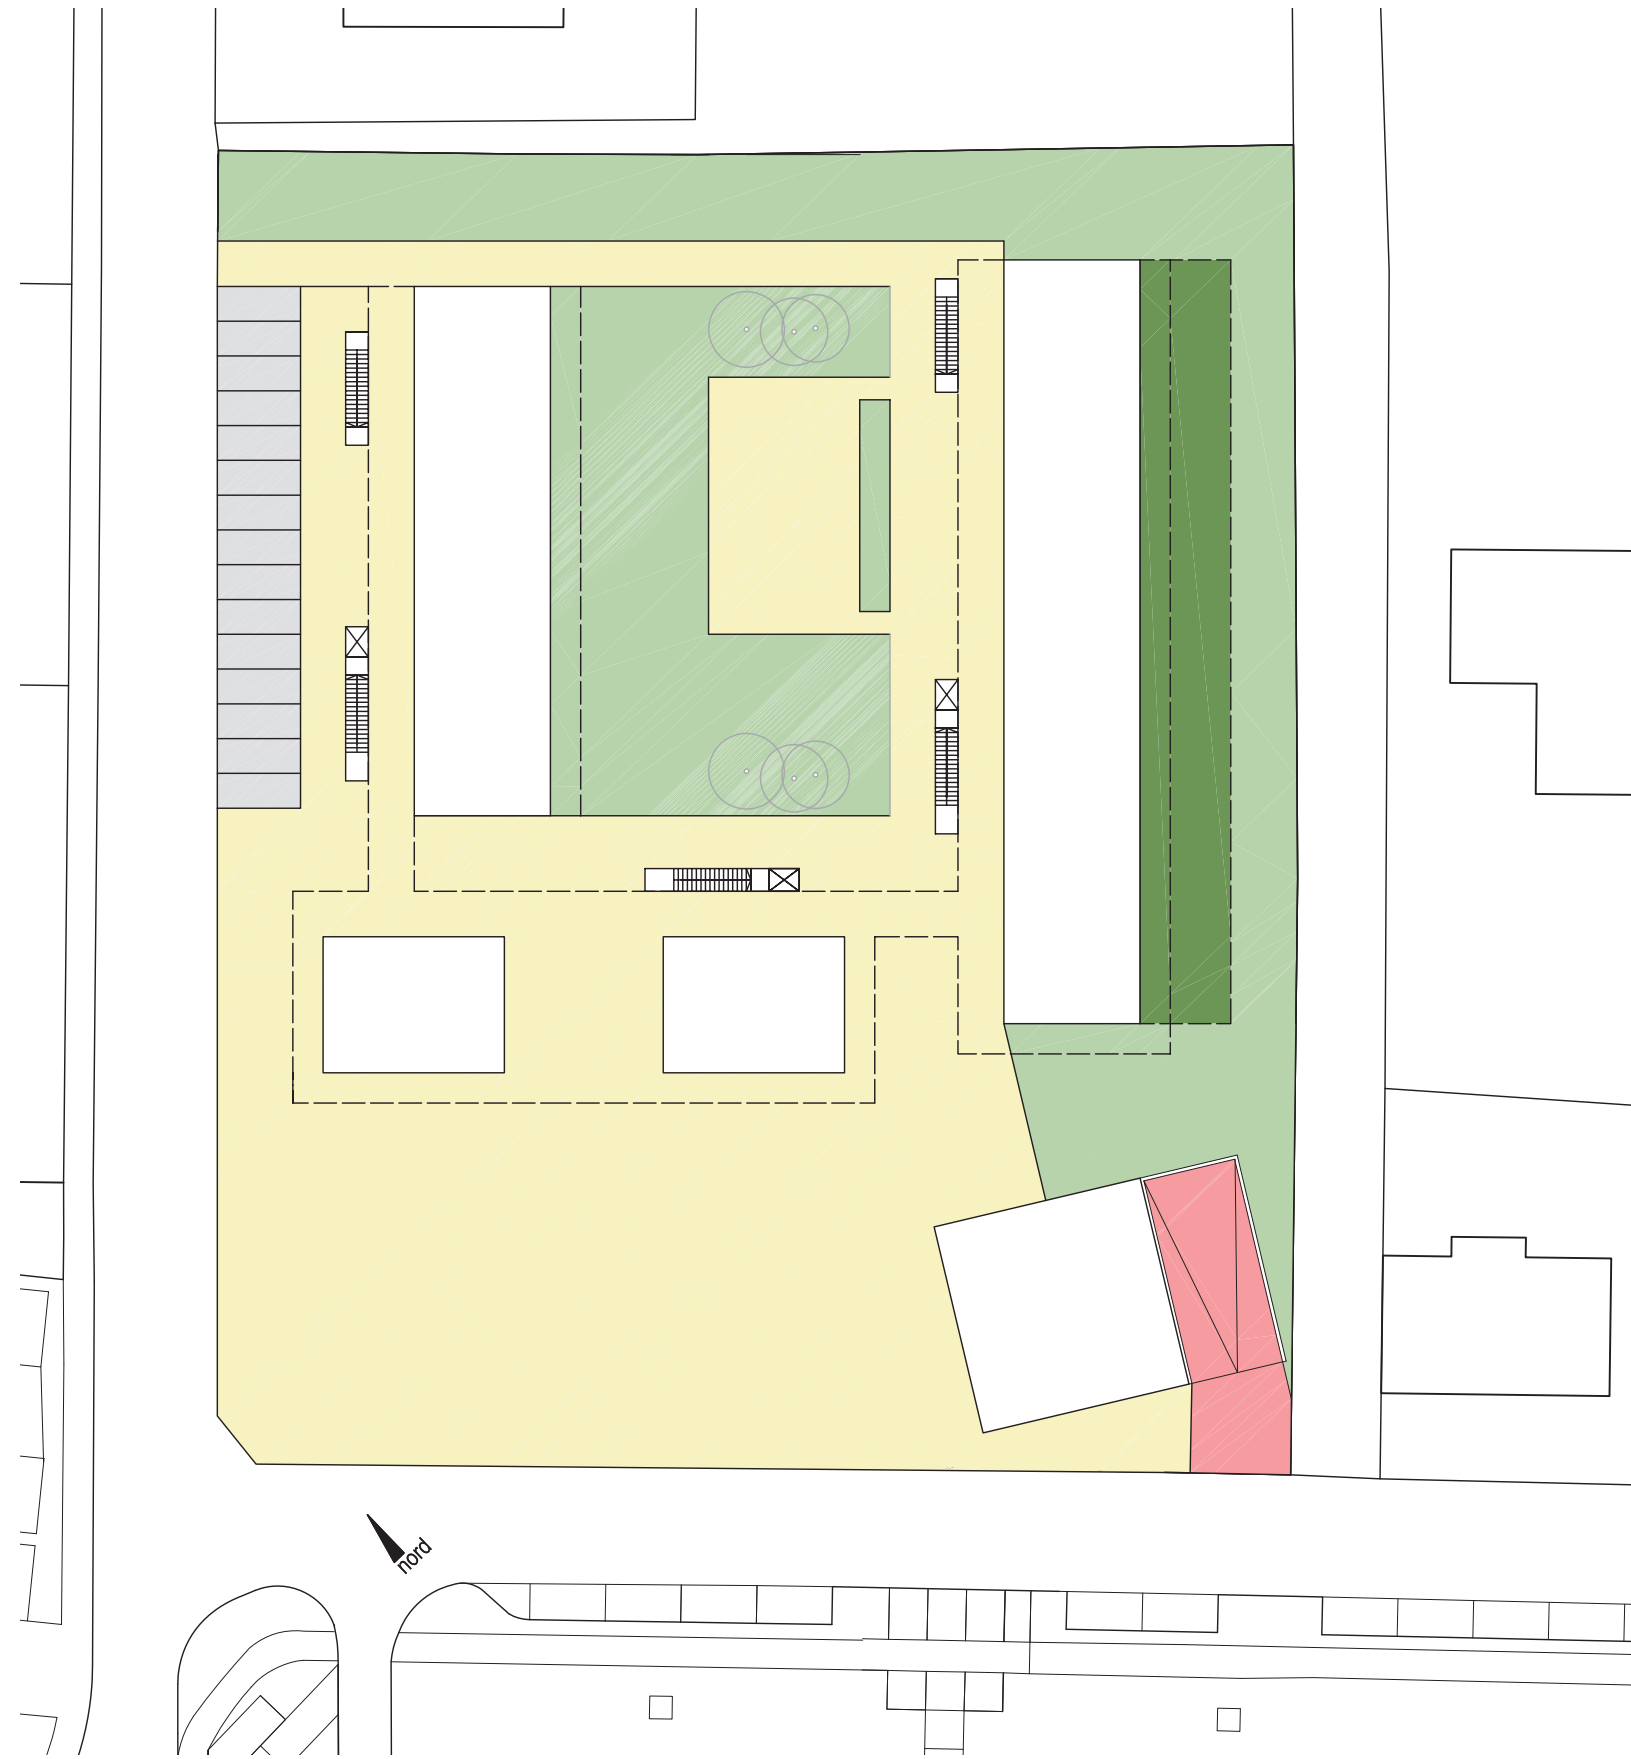


lageplan
bereichsdarstellung
zu500




ERDGESCHOSS m 1 500

- WOHNEN
- SOZIALDIENST
- BÜRO
- URBANE EINRICHTUNGEN

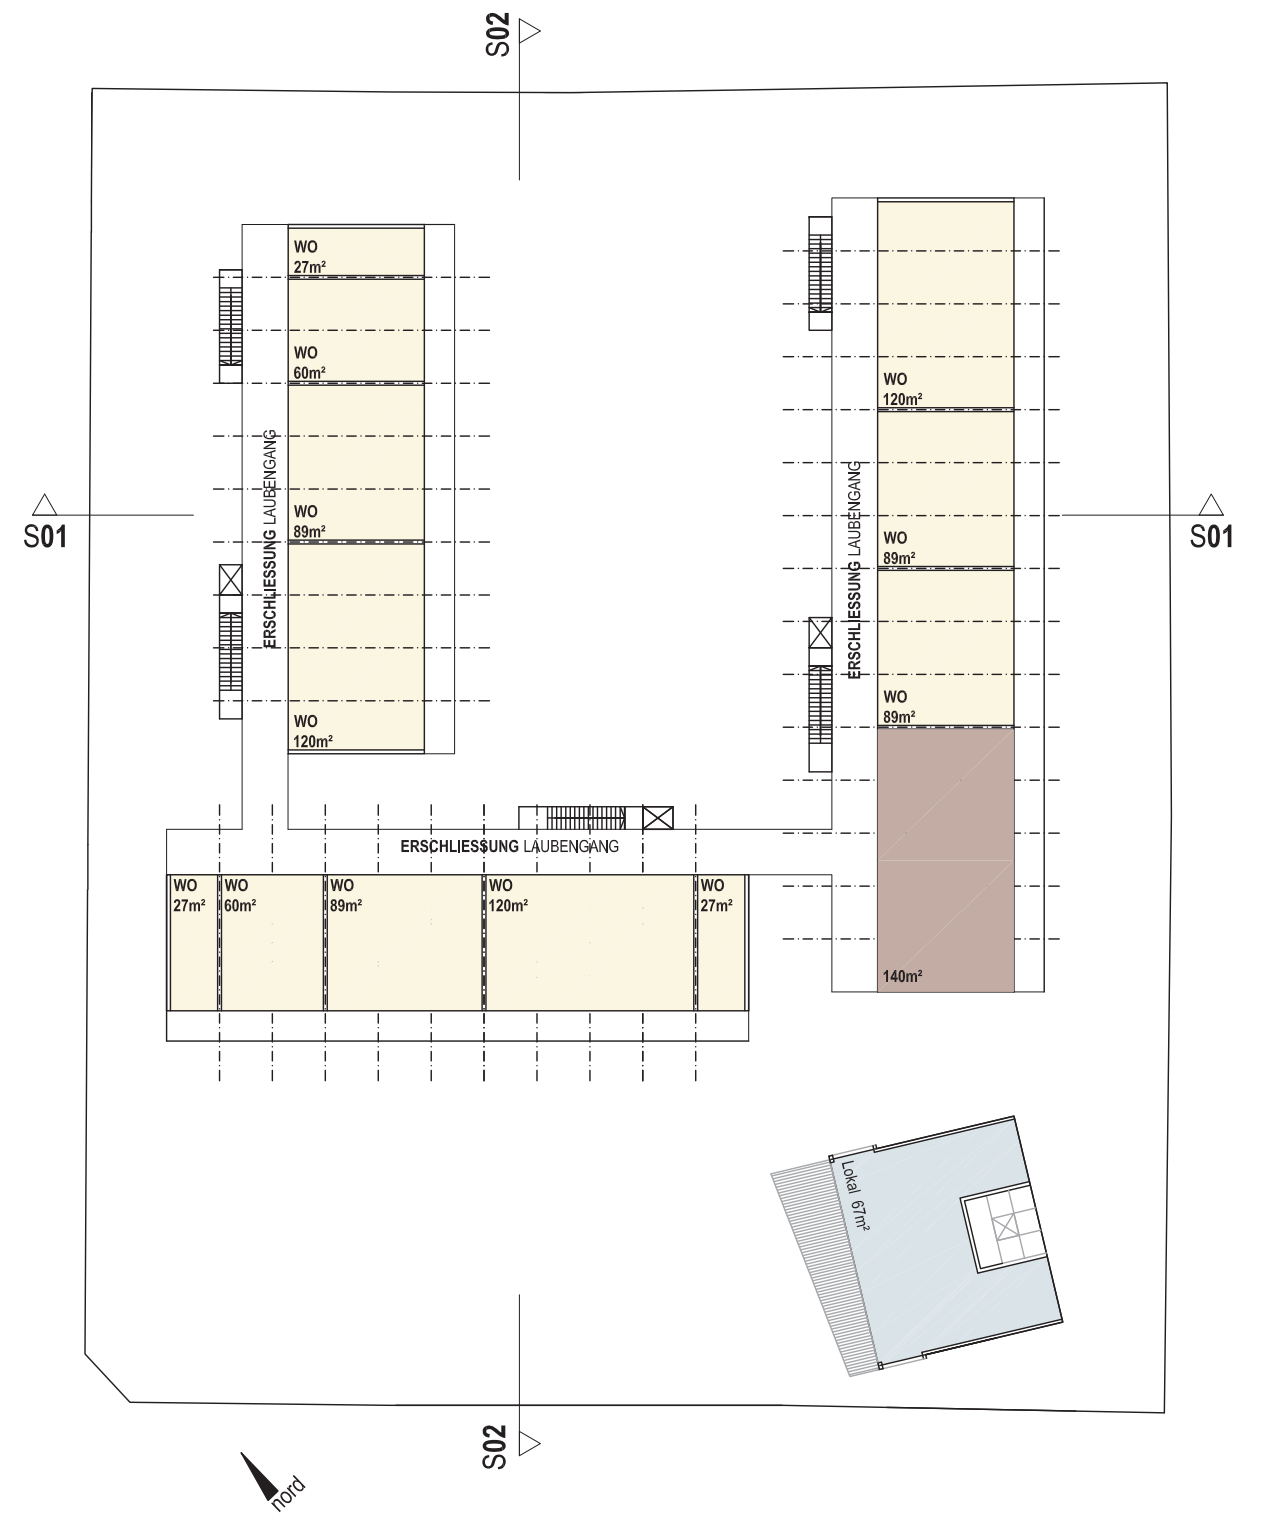


1.OBERGESCHOSS

eg+1og
grundrisse der gesamten anlage
zu500

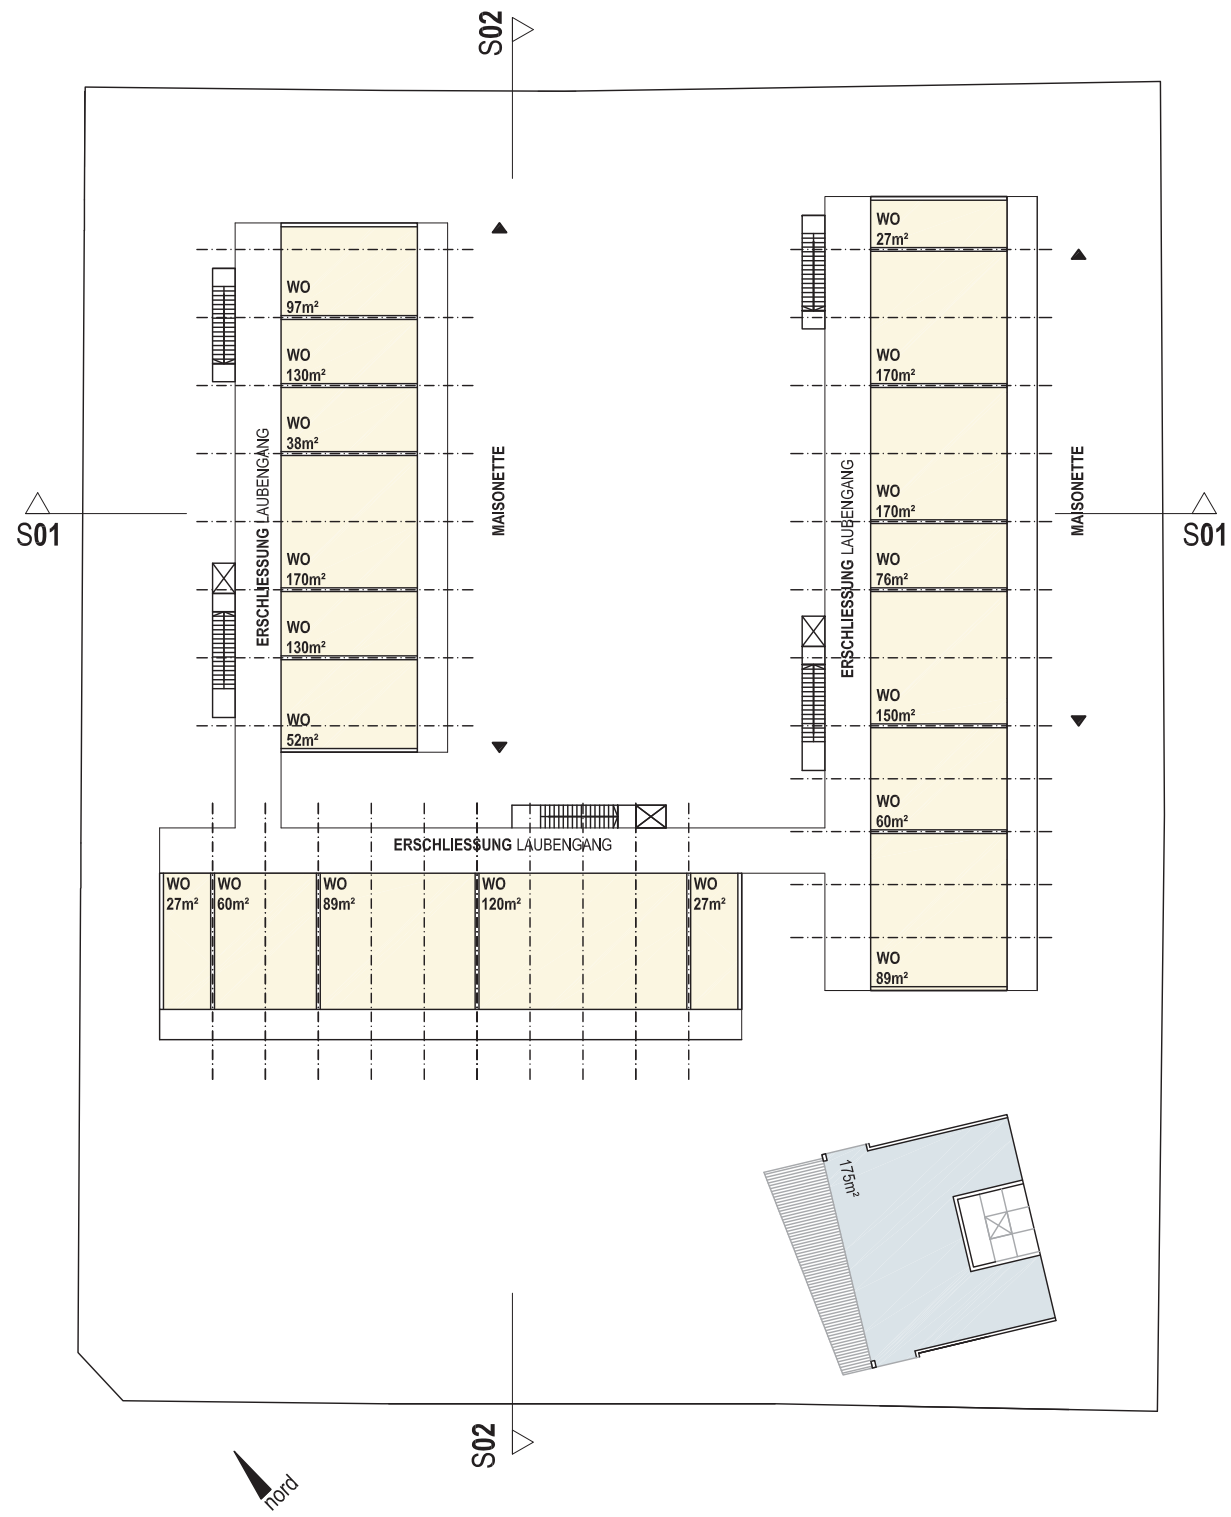


- WOHNEN
- SOZIALDIENST
- BÜRO
- URBAE EINRICHTUNGEN

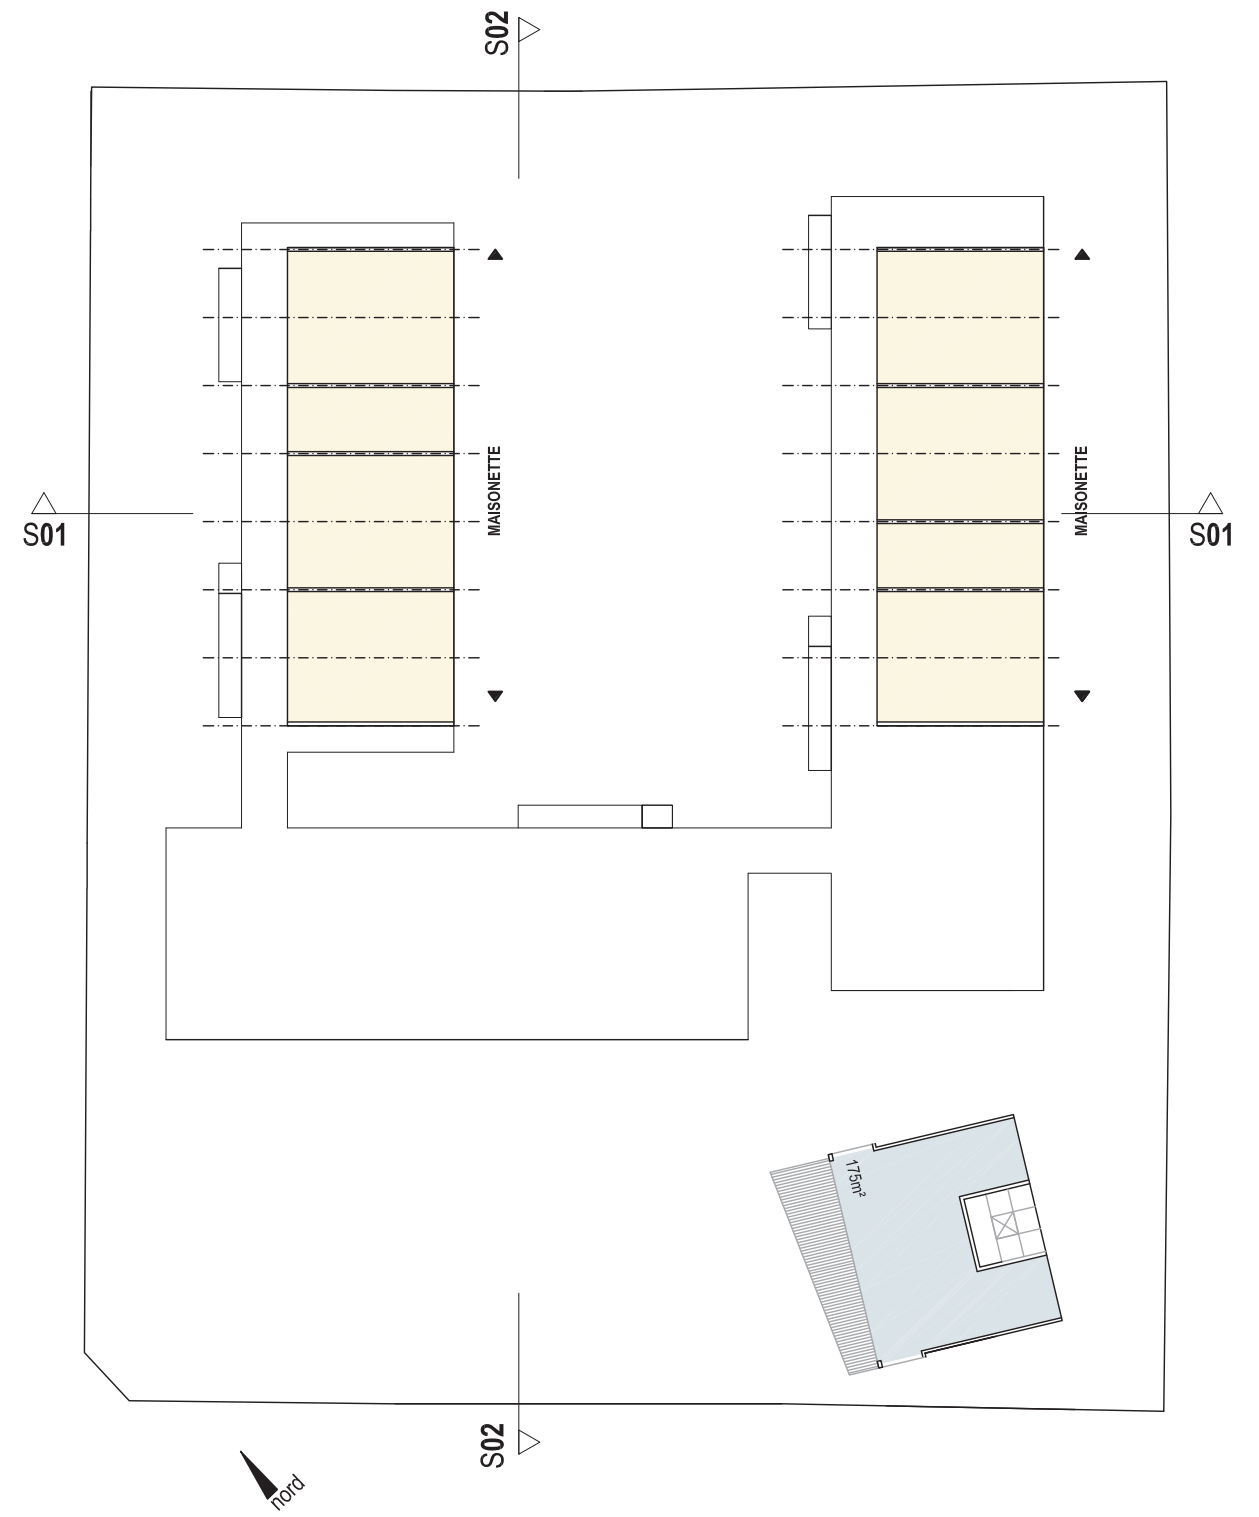


2og+3og (maisonette)
grundrisse der gesamten anlage
zu500

untergeschoss
grundrisse der gesamten anlage
zu500

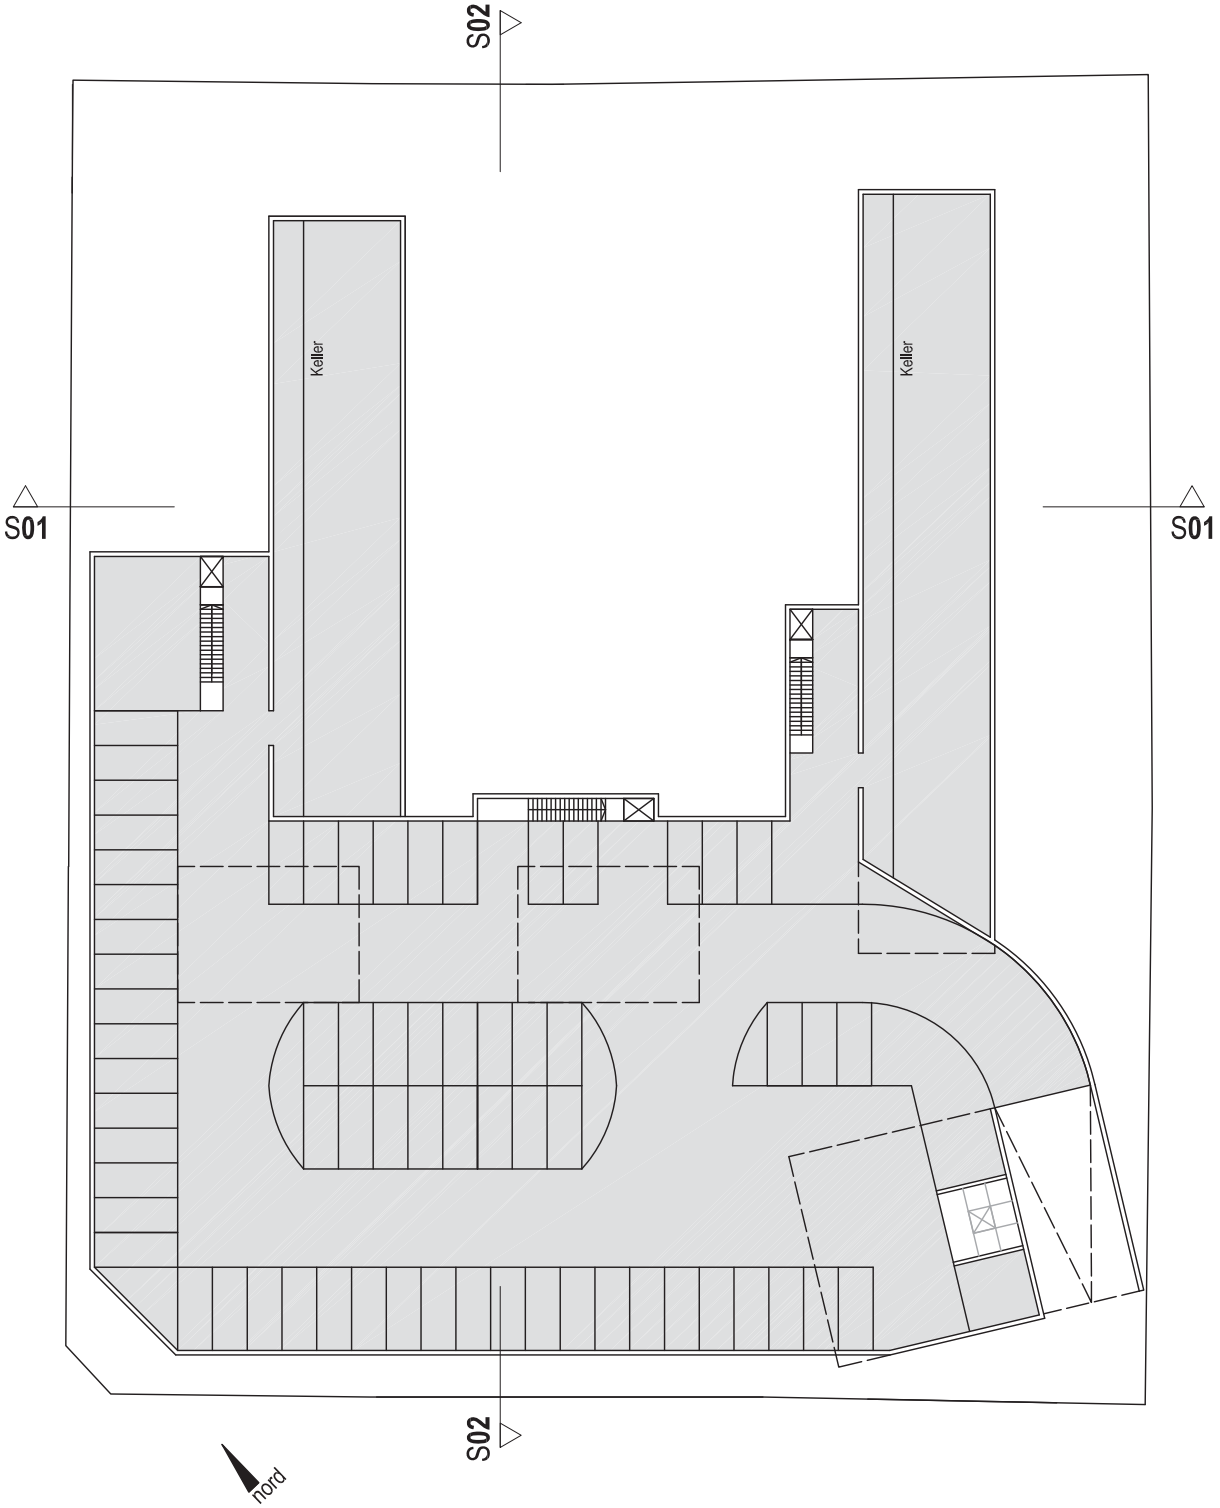


UNTERGESCHOSS m 1 500


s01

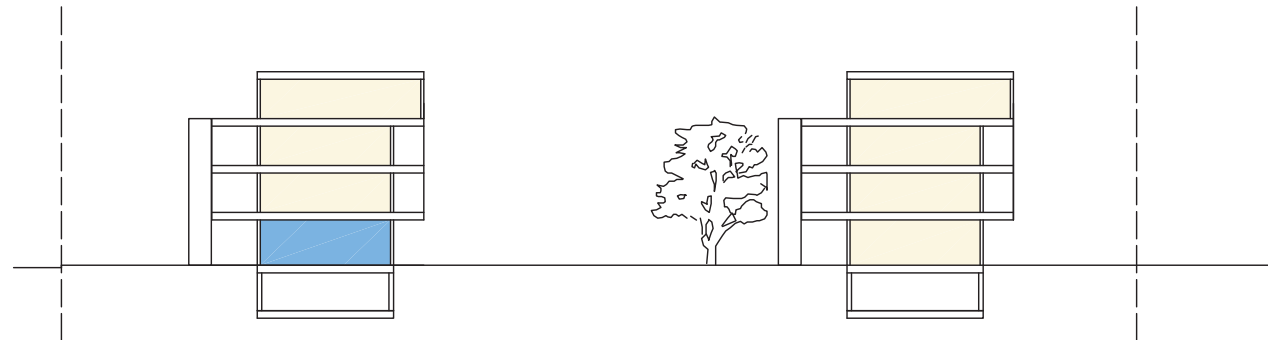



s02

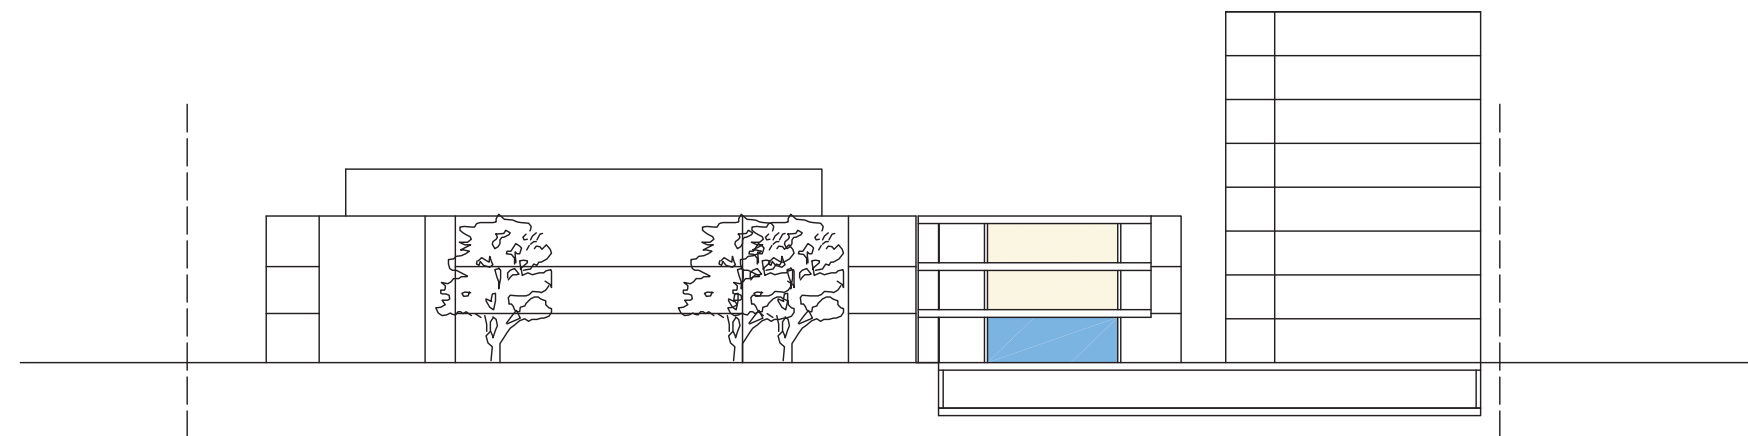

schnittdarstellungen
zu500

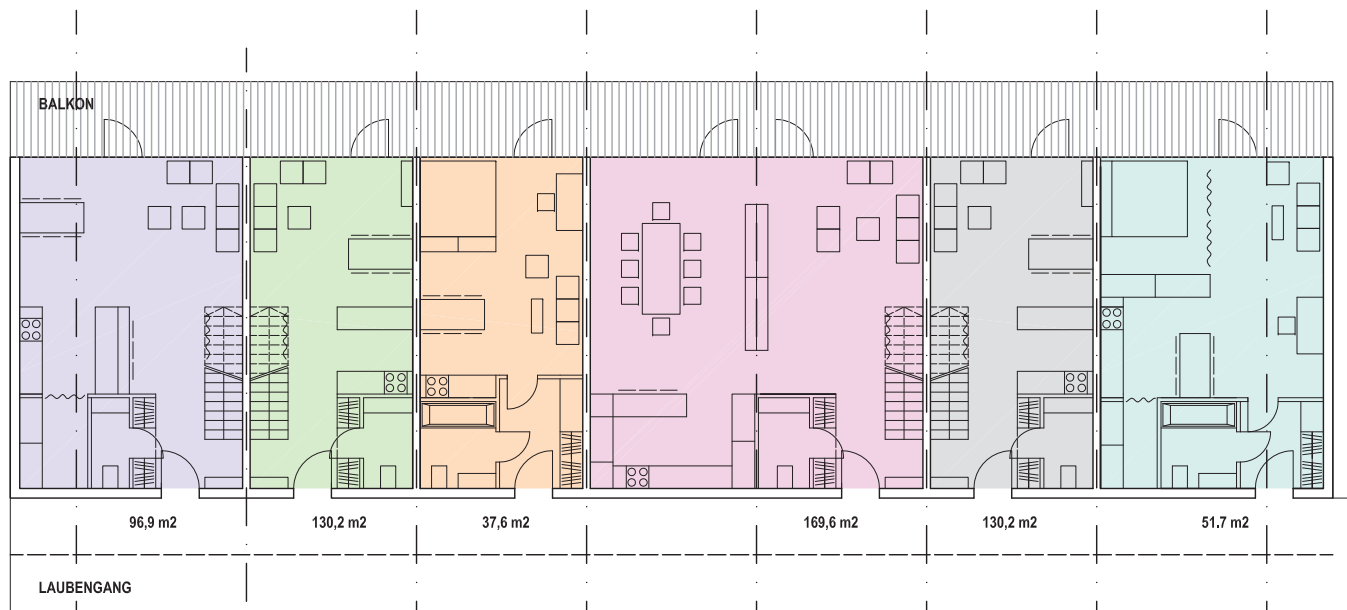


2og

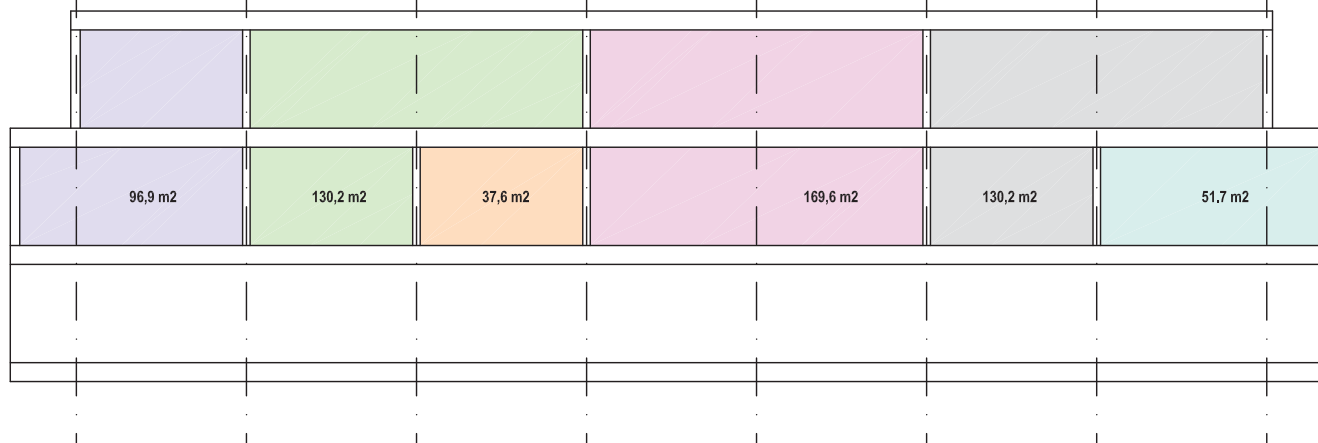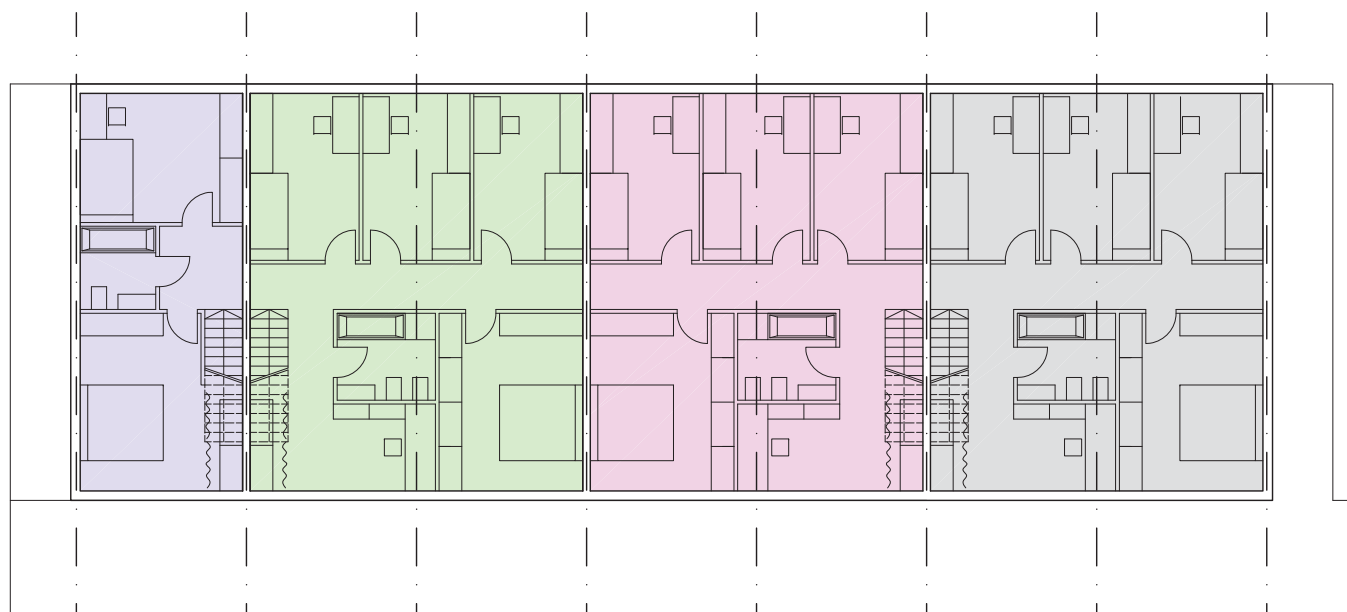


maisonetten wohnungen 450cm raster
 + varianten der anordnung im schnitt
 zu200

regelgeschoss des 8stöckigen wohn-arbeitsturmes

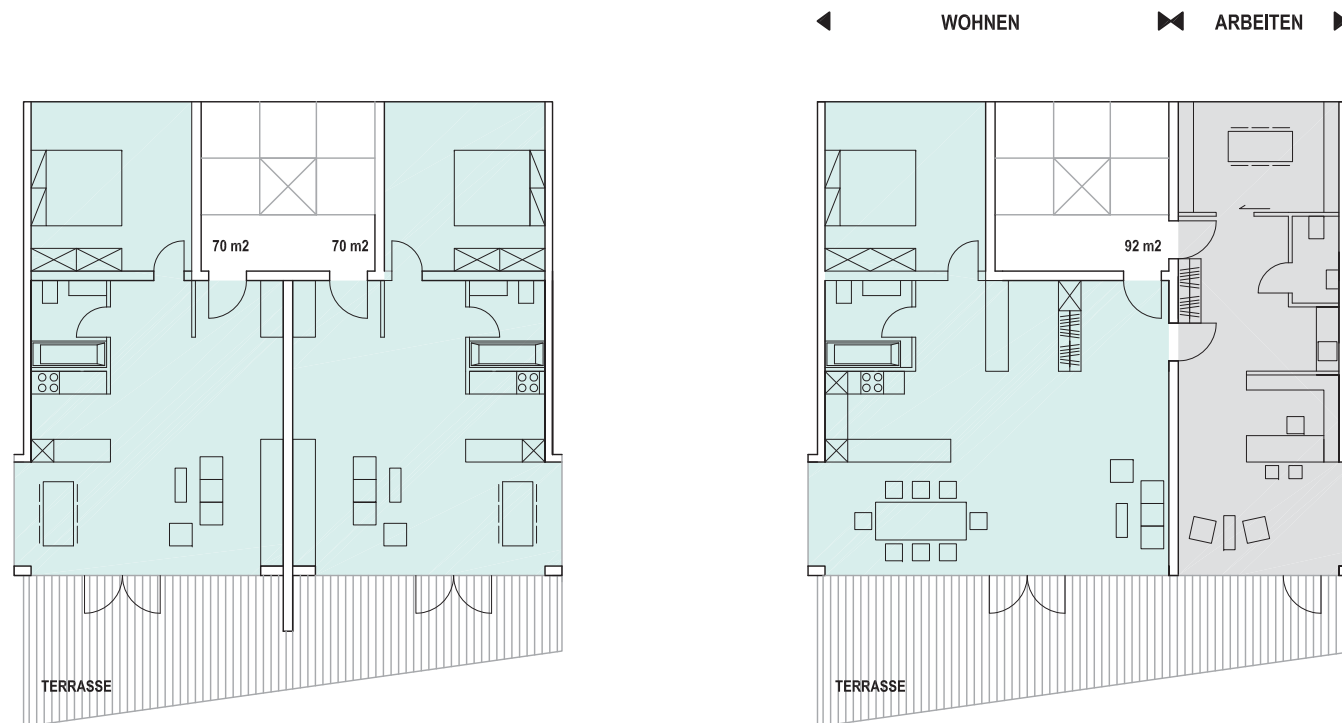

grundrissvarianten turm
wohnungen bzw wohnen-arbeiten
zu200

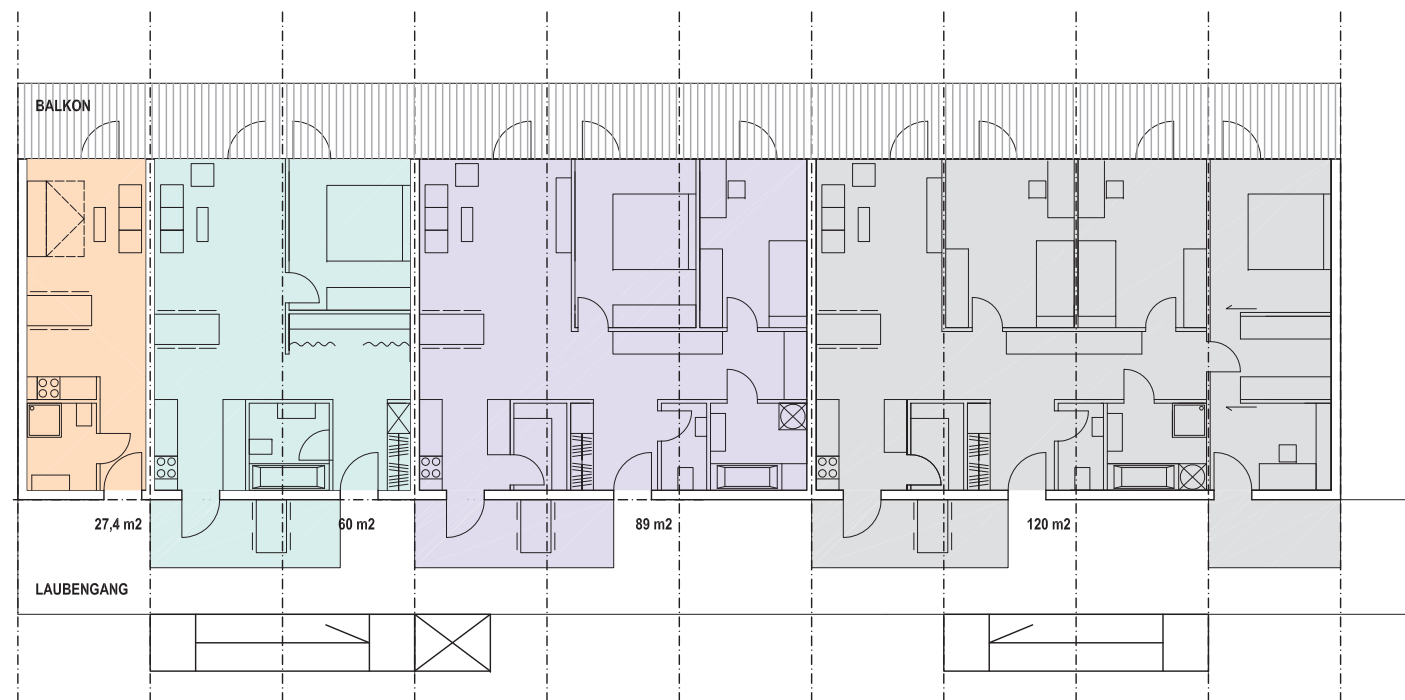

regelwohnungen im 350cm raster
 frei adaptierbar
 funktionskombination
 wohnen arbeiten
 sowie pers gestaltung des freibereiches
 halböffentliche zone laubengang
 zu200

VARIANTE



WOHNEN



ARBEITEN

