


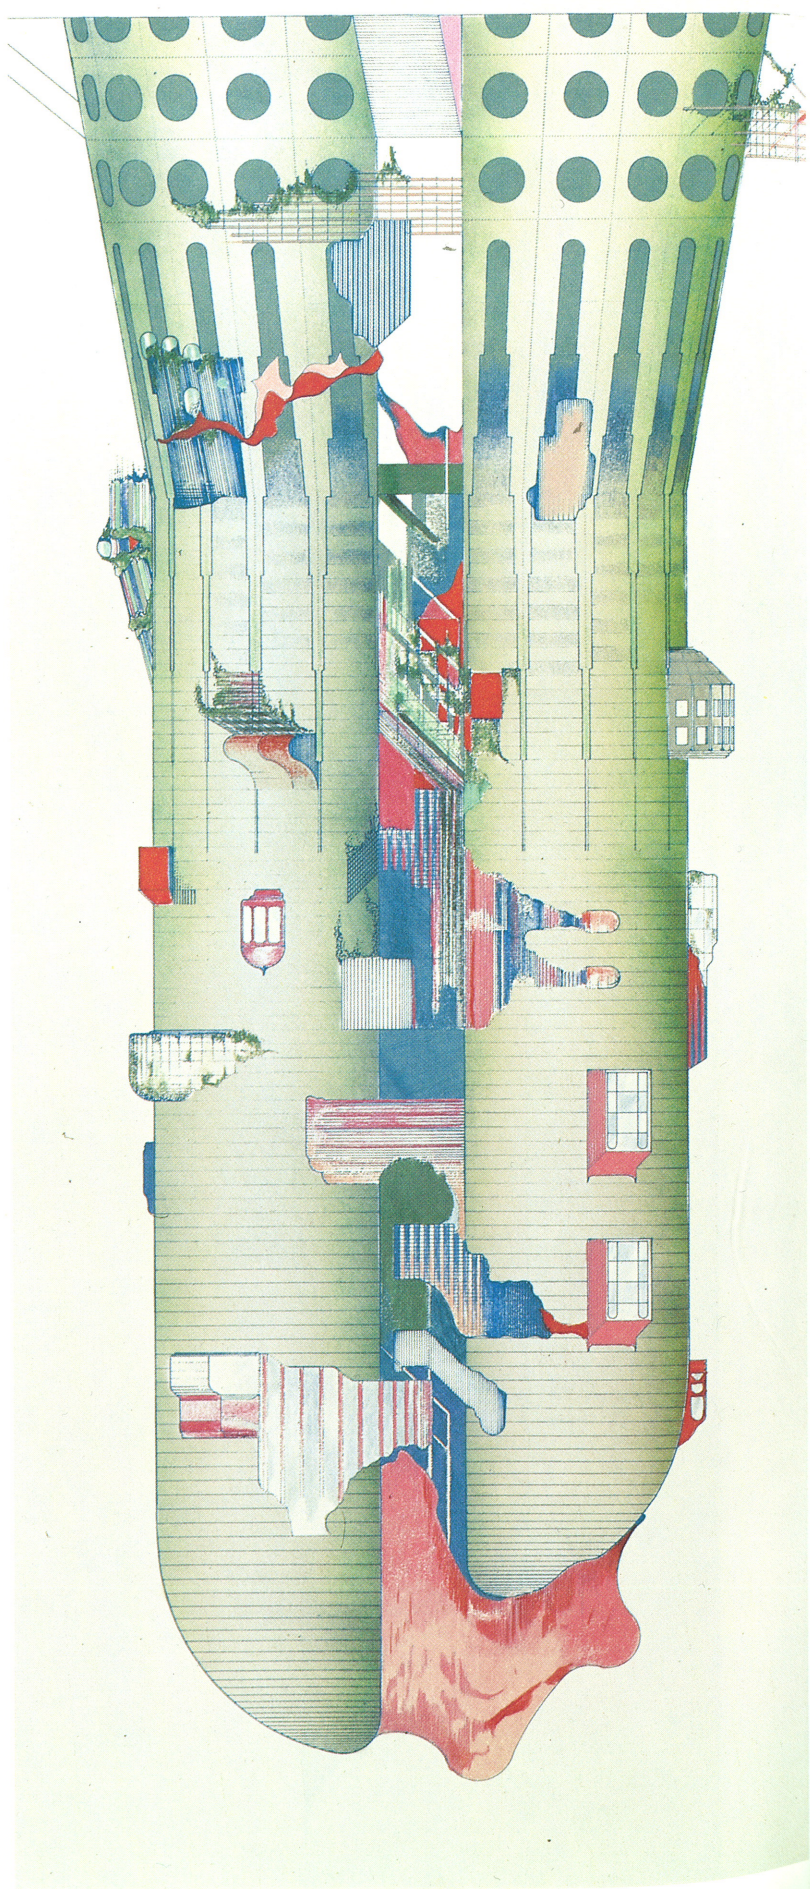


474-481 > Tricking Towers, Turm-Variationen, 1978/79

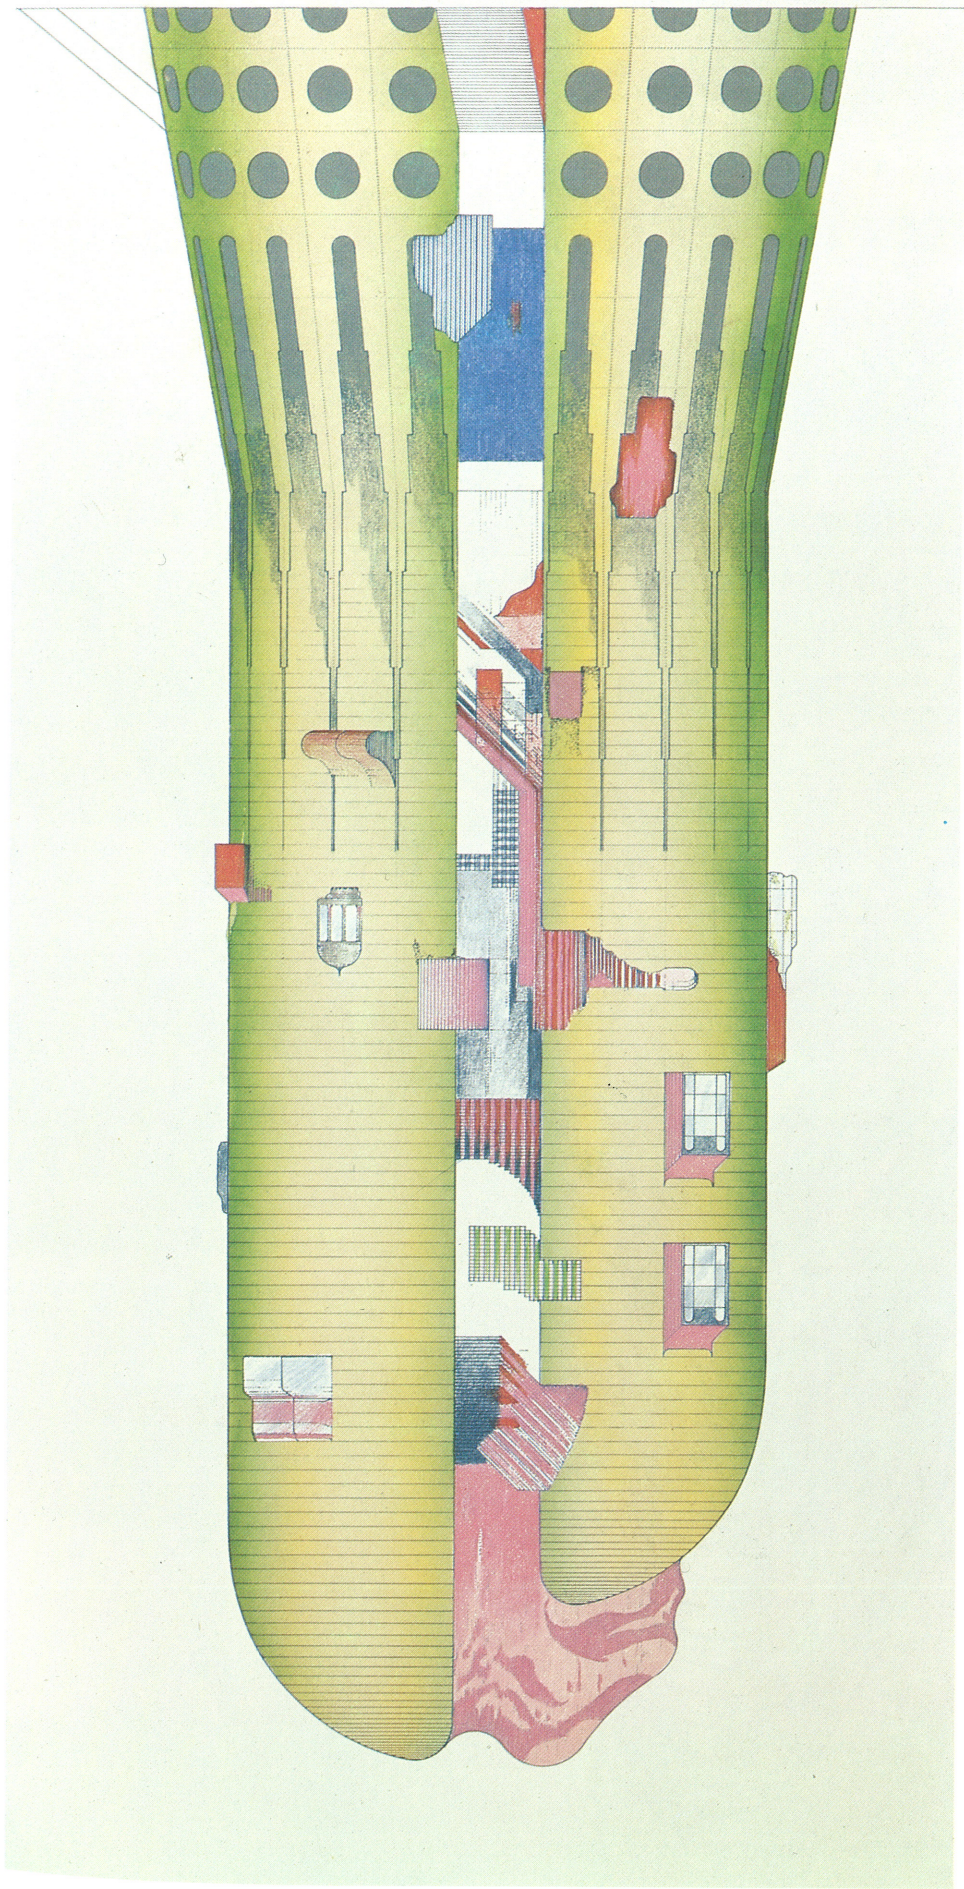


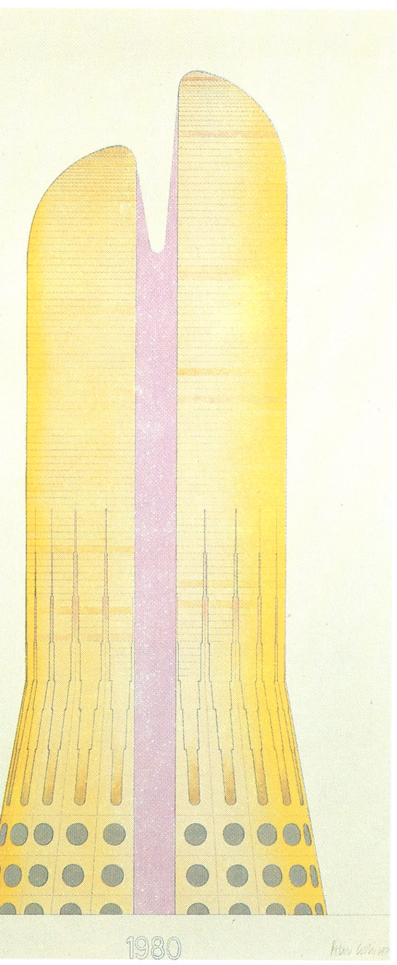

1980

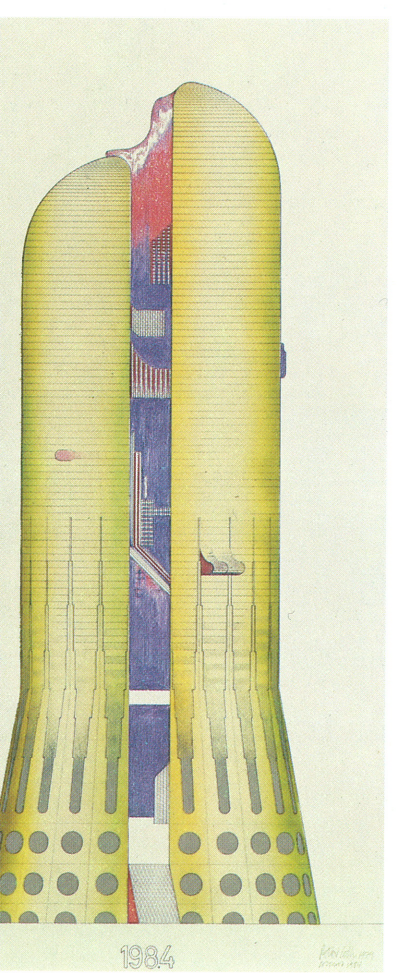


1984

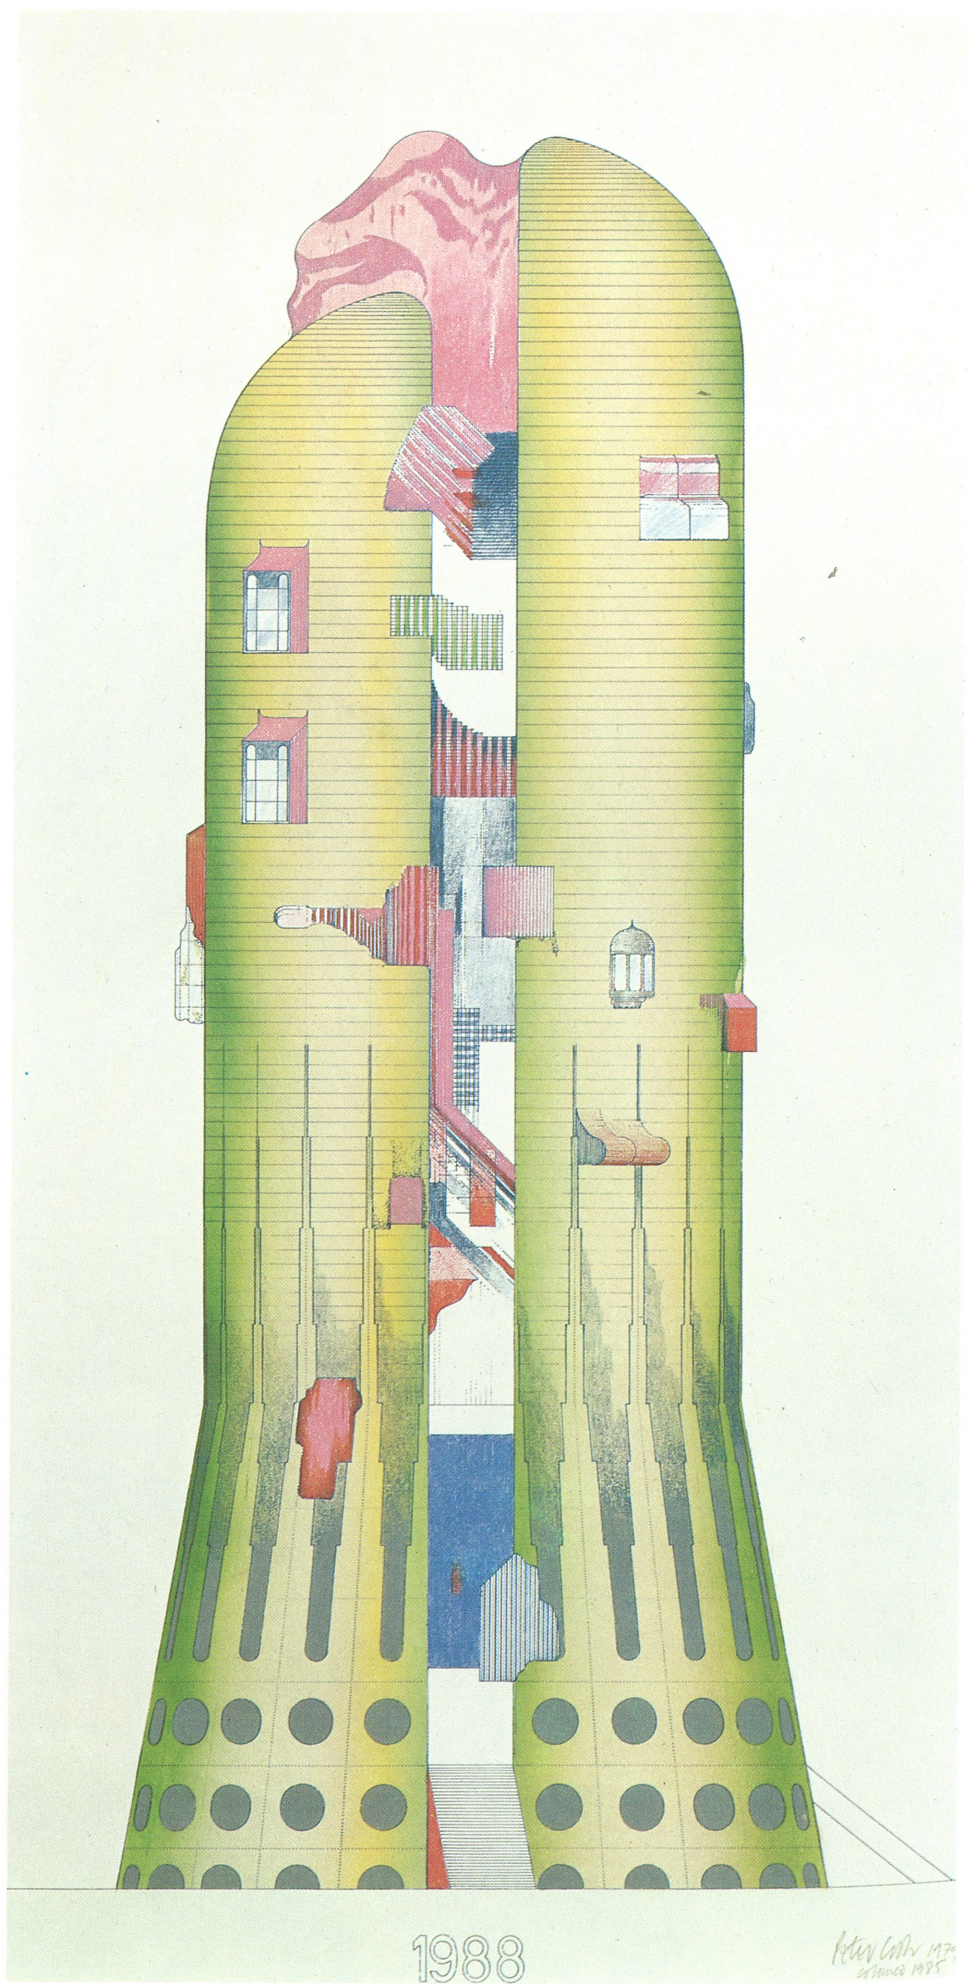

1988

Peter Cook 1988
London 1985



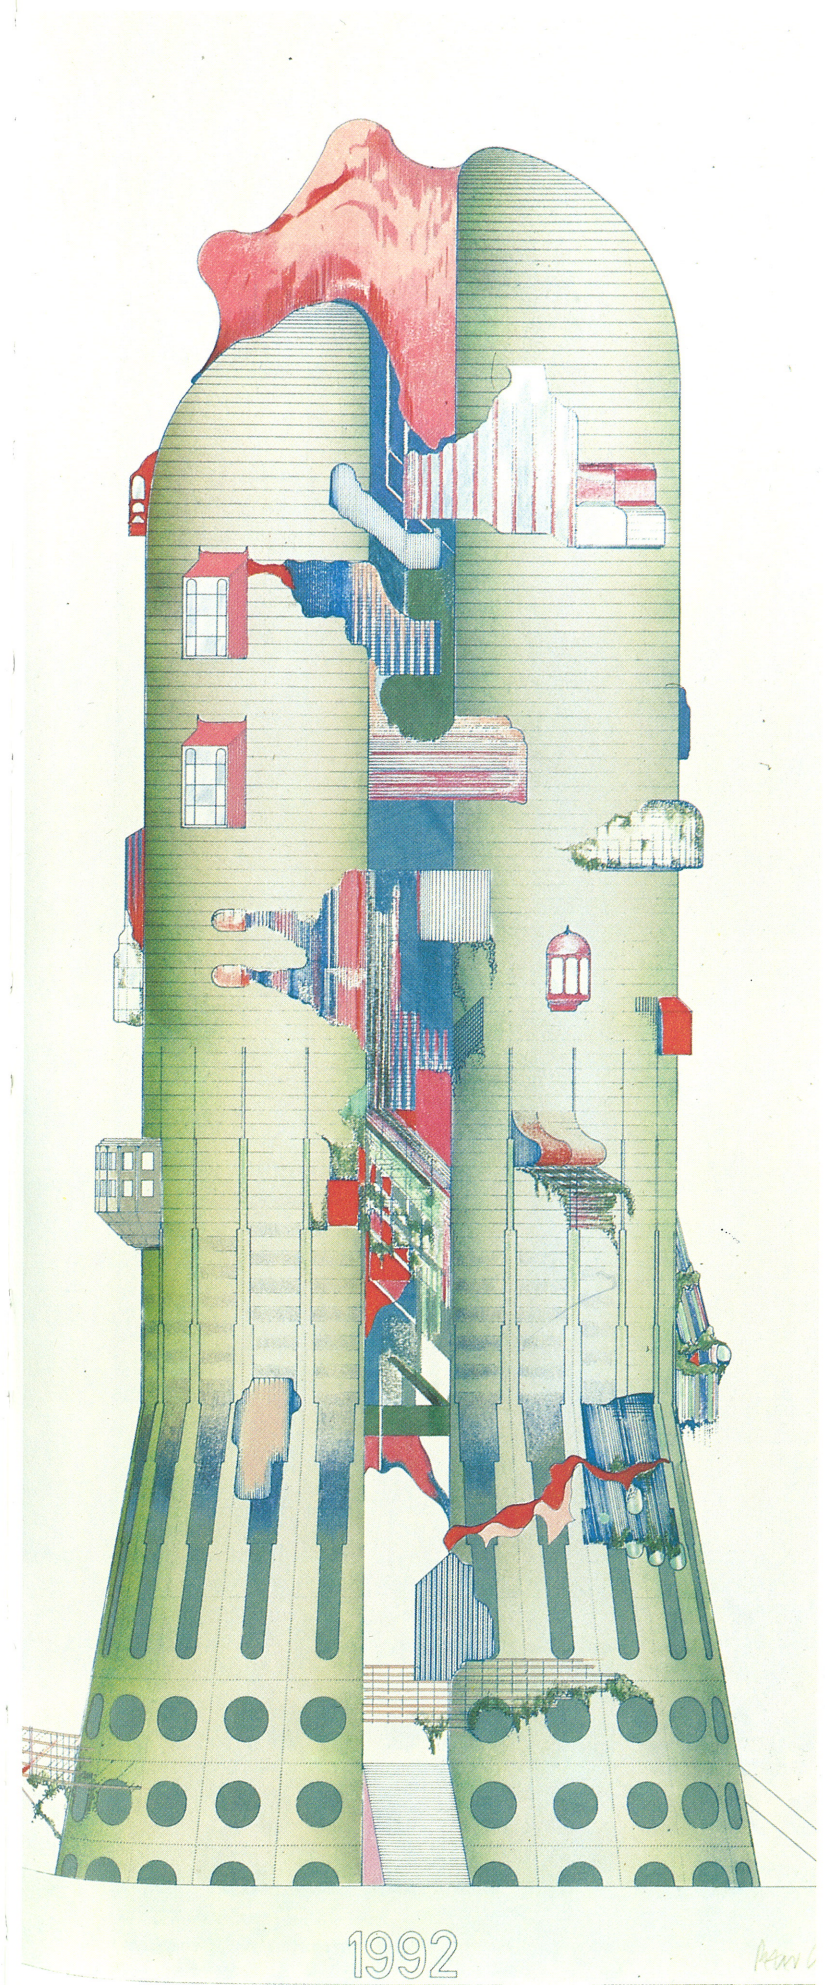


1992


Peter Cook



1996

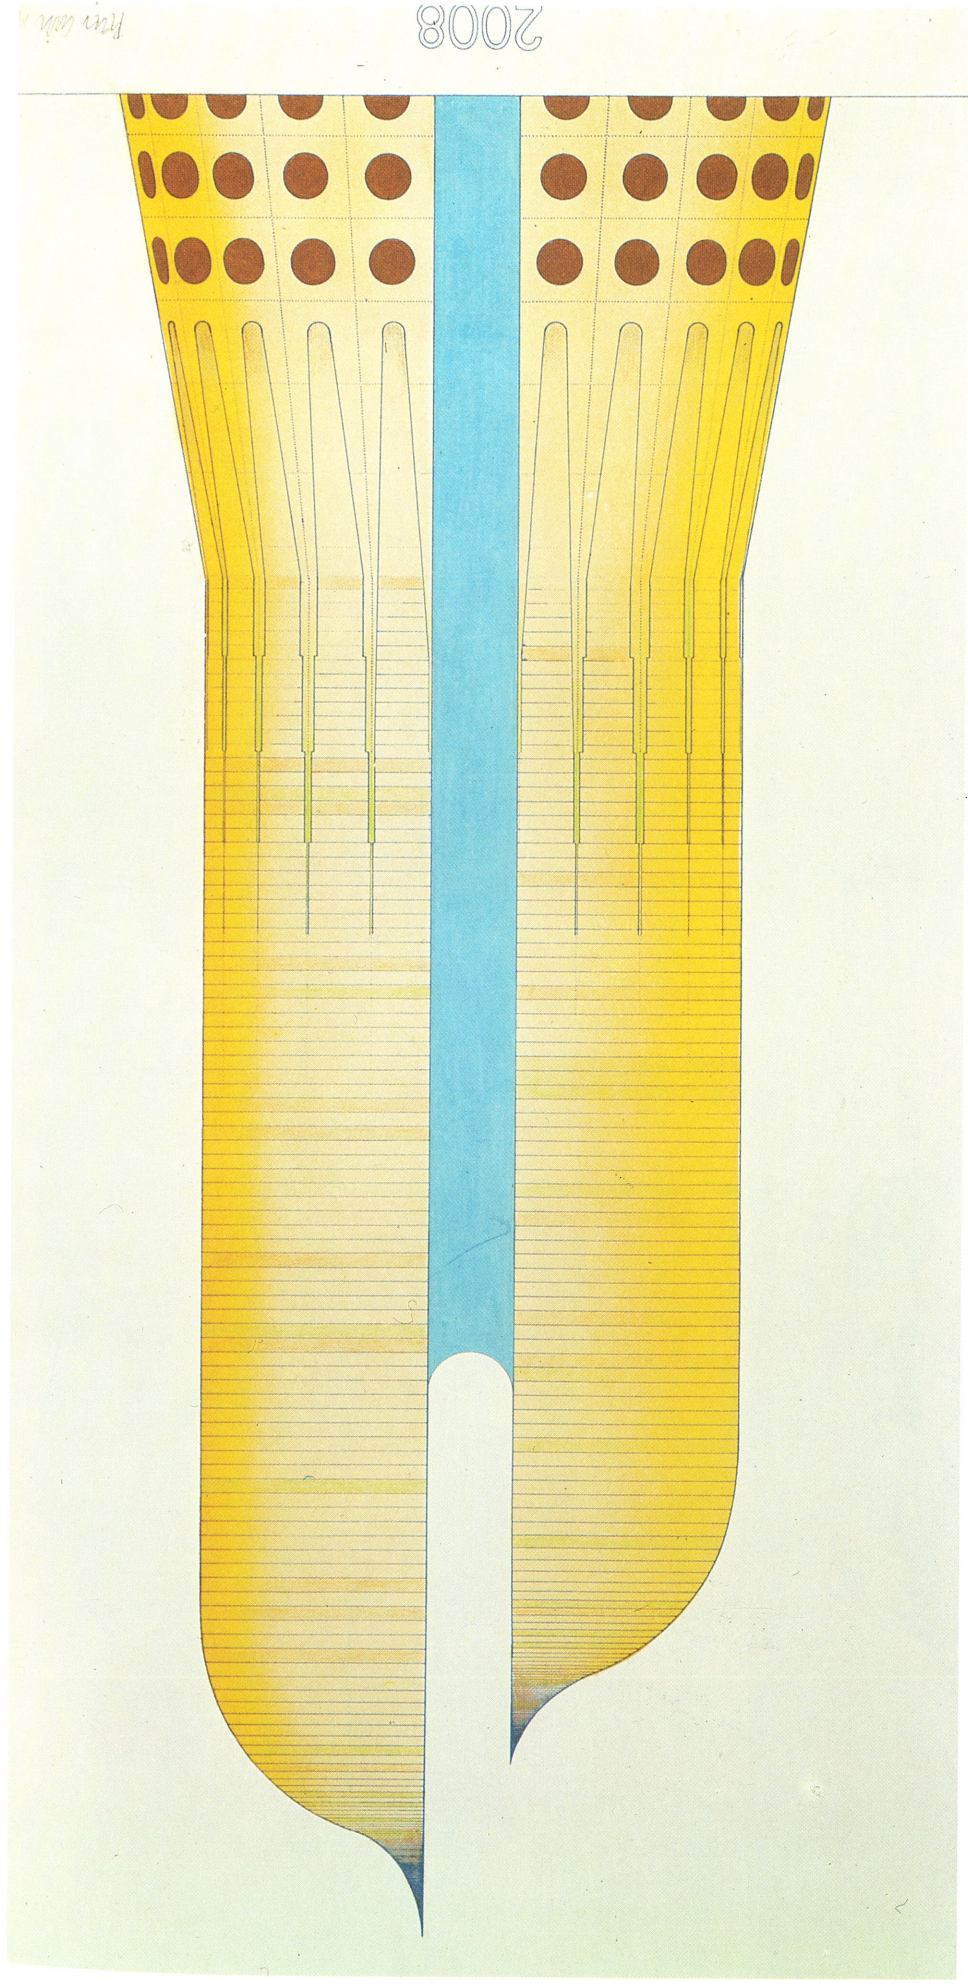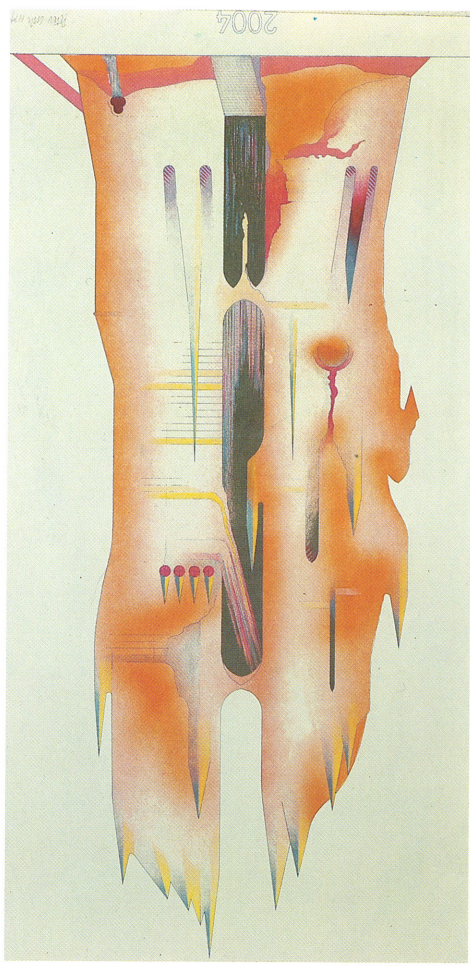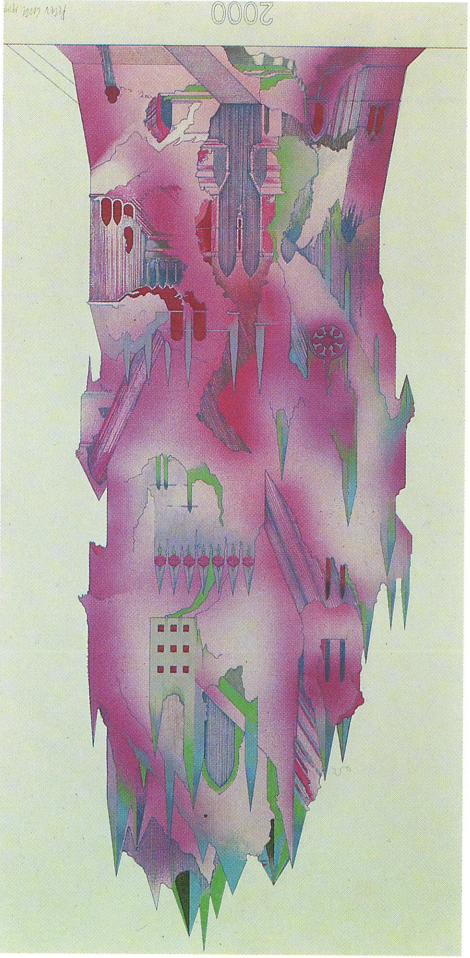

482 Atelier für
Frankfurt-Sachsenhausen,
Projekt, 1984, Ansicht

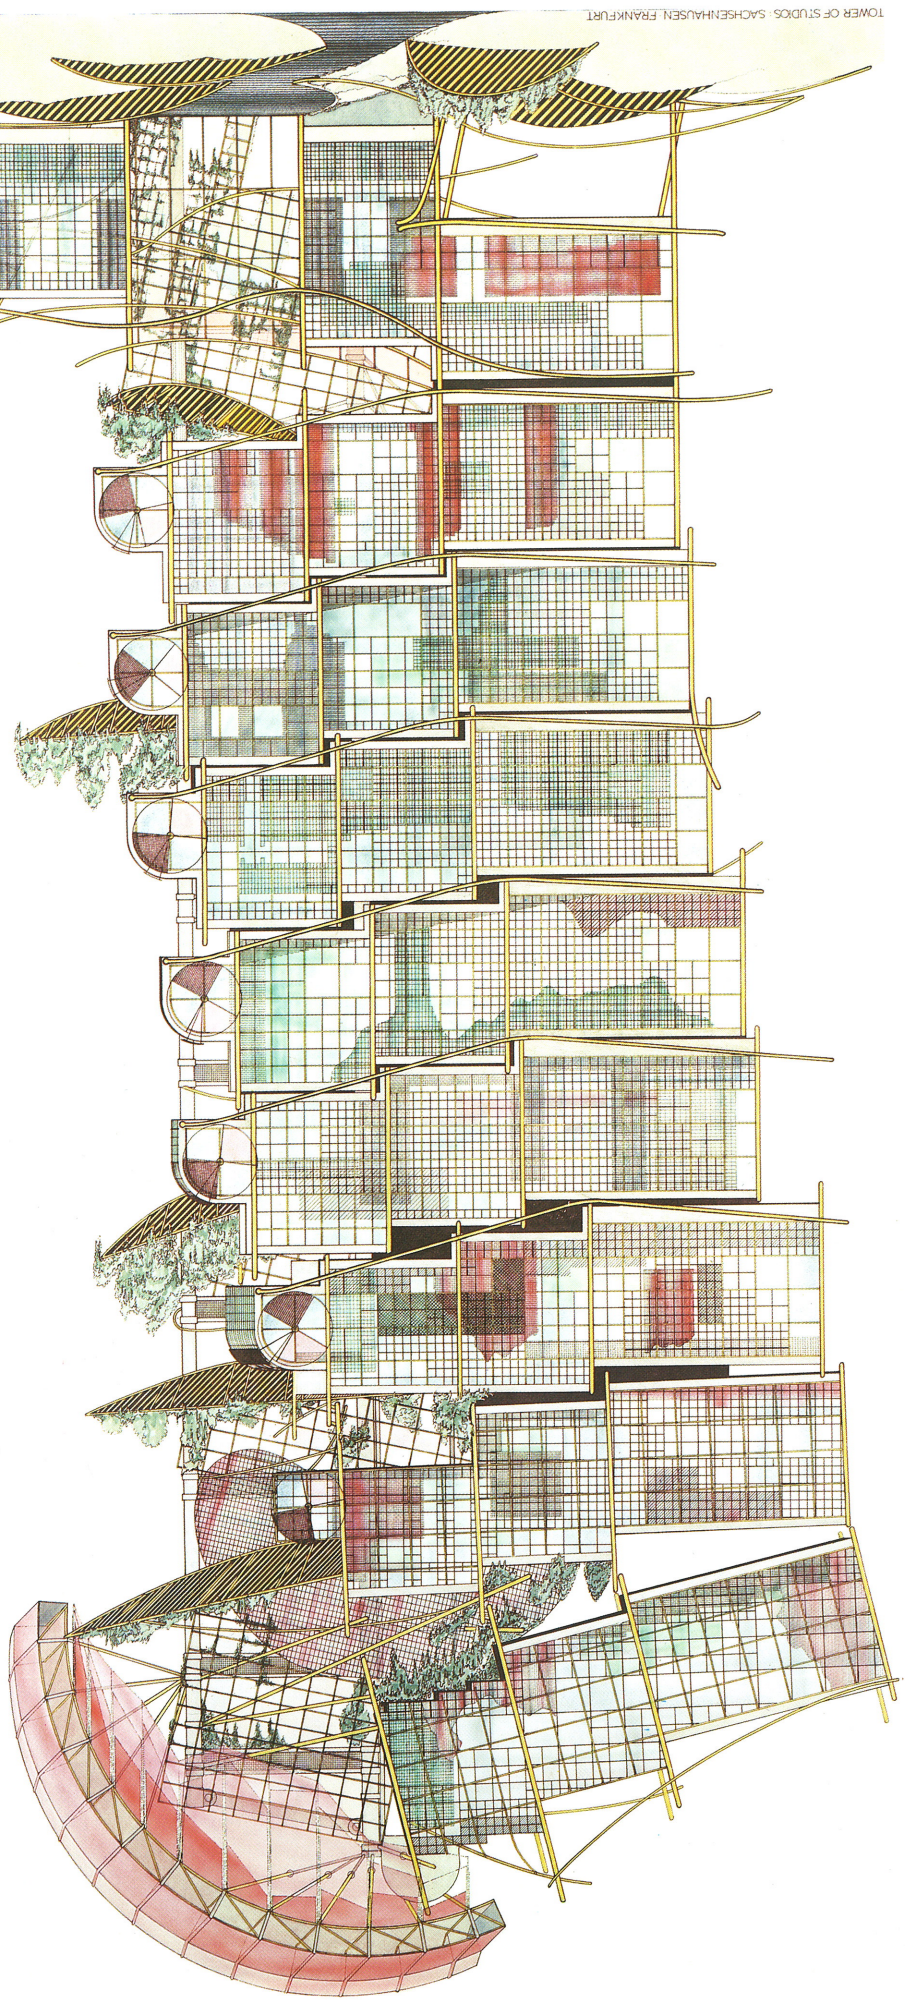

TOWER OF STUDIOS, SACHSENHAUSEN, FRANKFURT

PETER COOK B. 1984