



variante b
 durchgehend einläufige treppen ohne umlaufendes podest
 (treppenläufe wechselnd - unterschiedliche zugangsmöglichkeiten)
 verschachtelte terrassen, teilweise als zugang genutzt



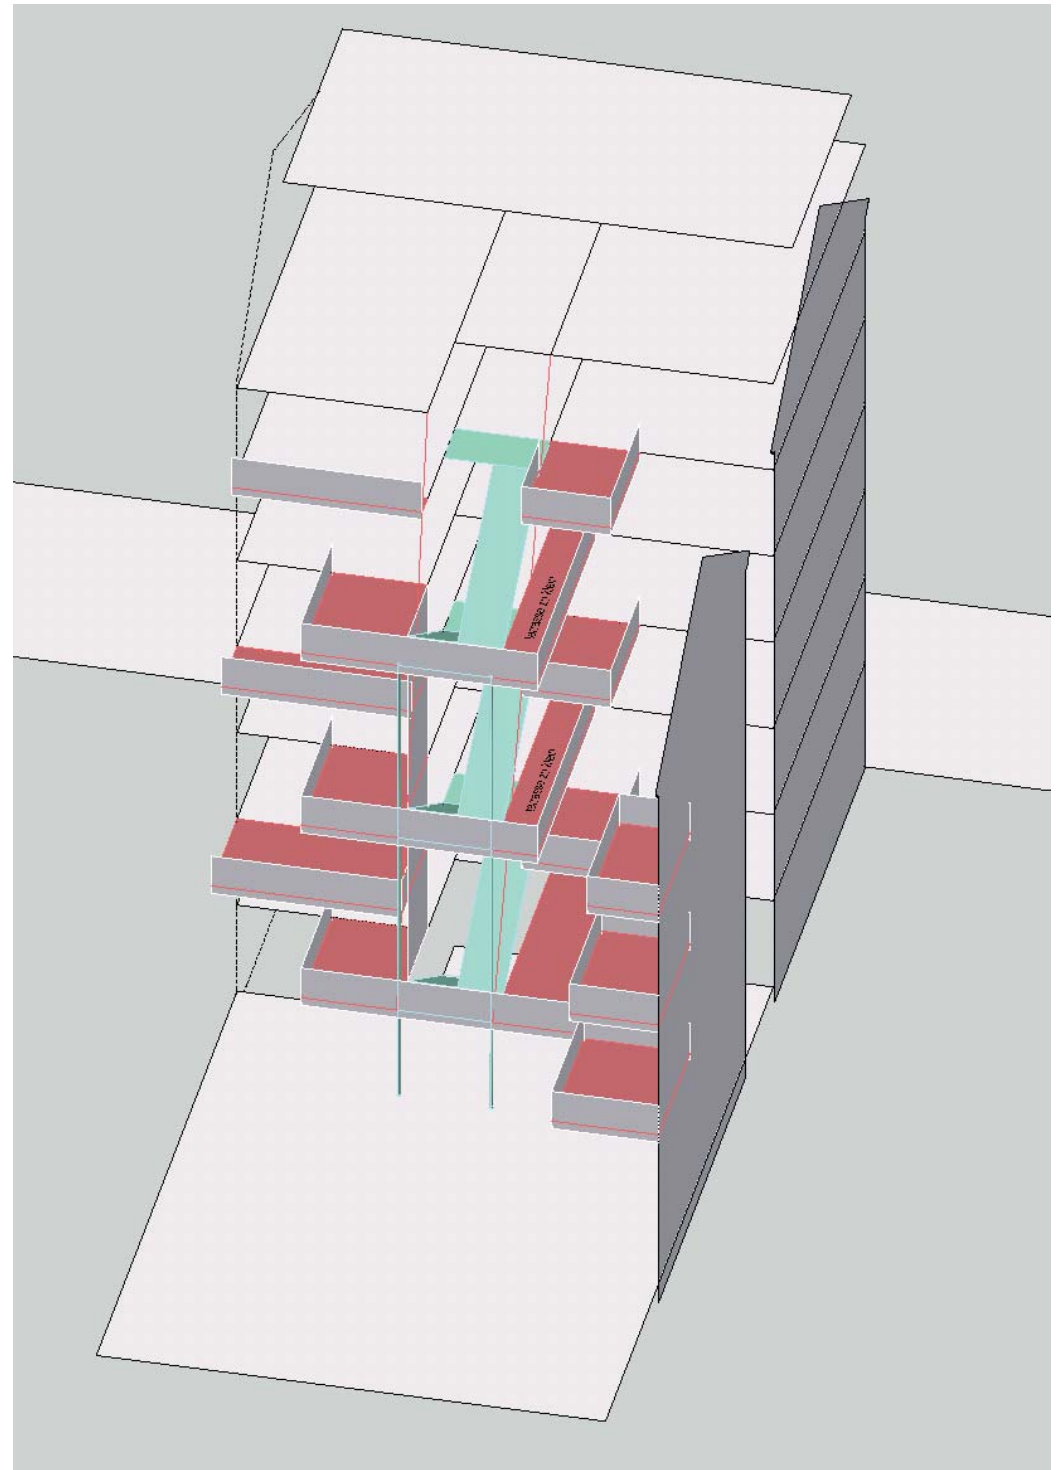

variante c
einläufige und zweiläufige treppen

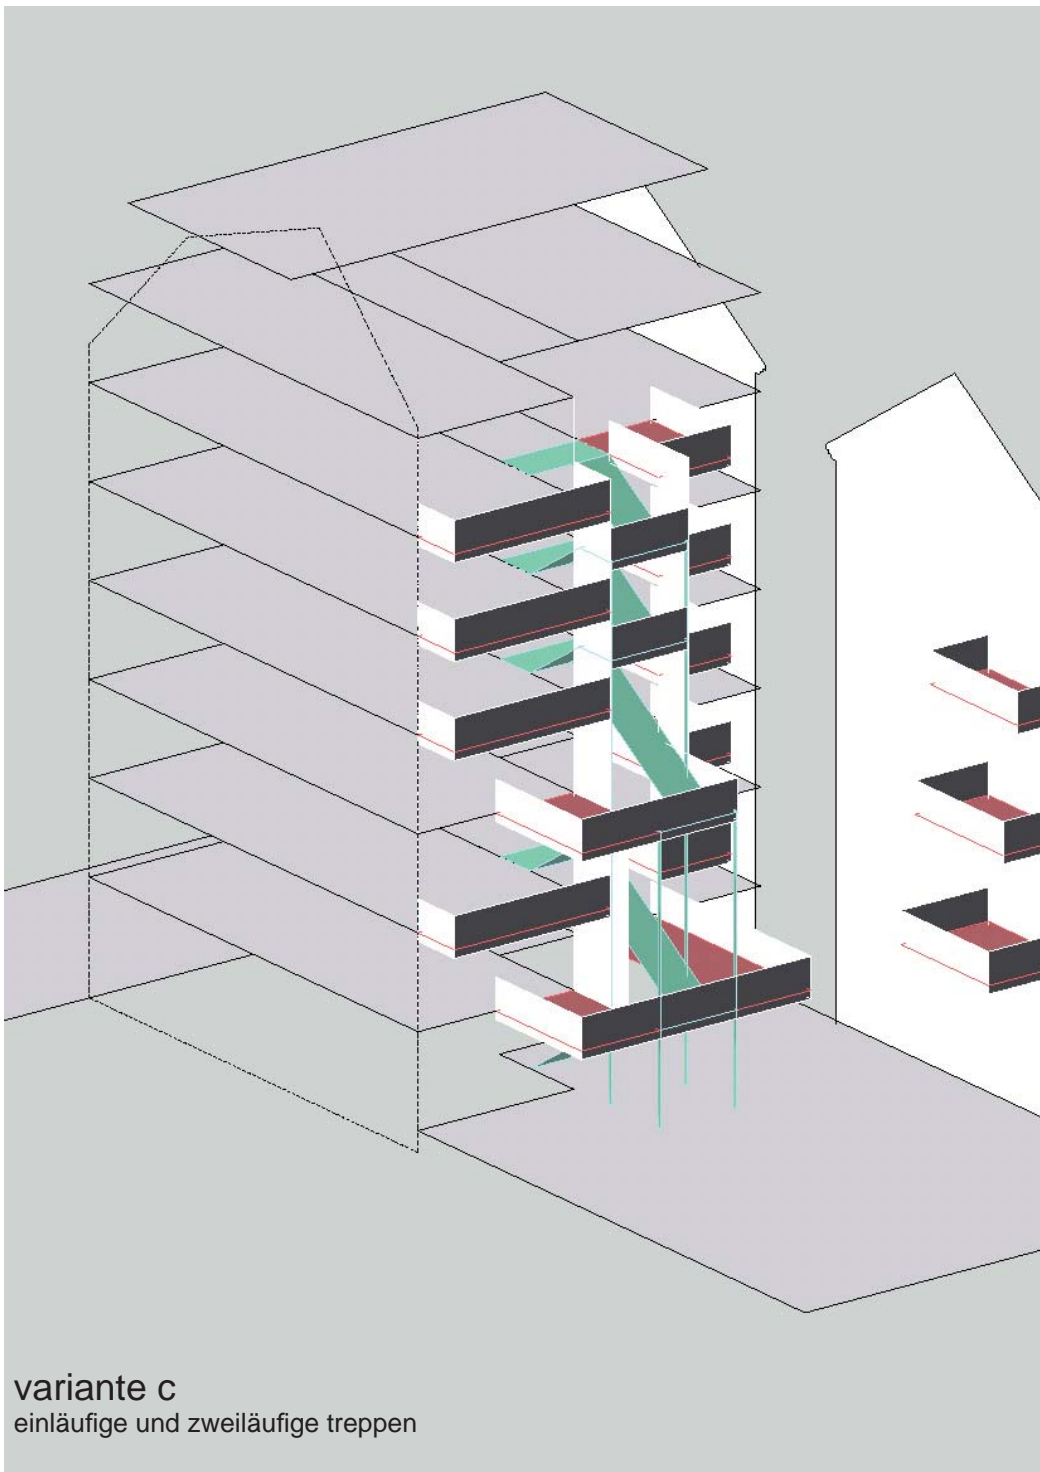