


pos. 1
 bettrahmen wie oben inkl. 20 cm
 verlängerung aller wandscheiben und
 ergänzung der sprossen
 nach unten

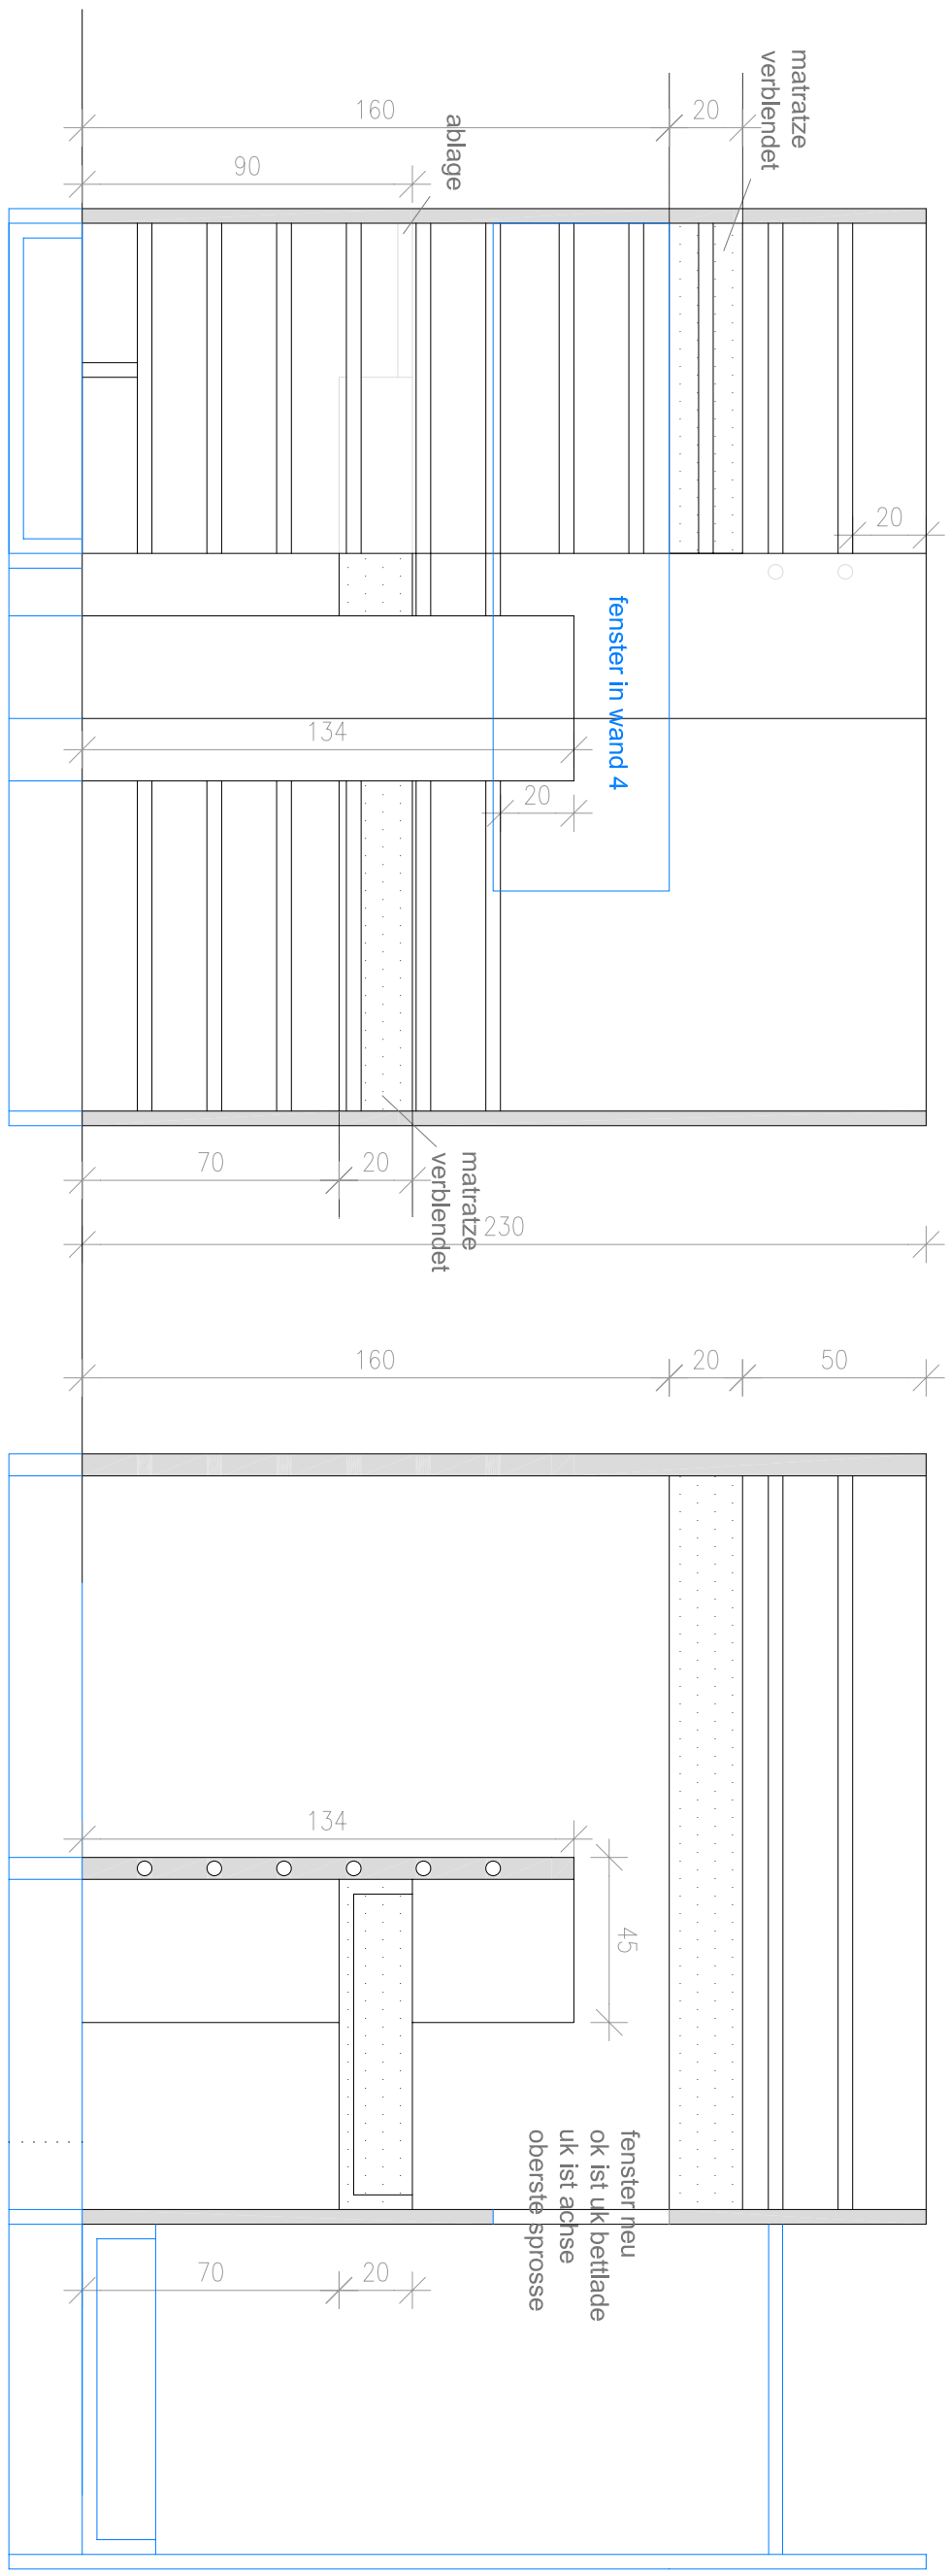

hochbett 1/20

lichtblau.wagner architekten sept 2006

details und naturmasse
 vom bestand ident übertragen

