
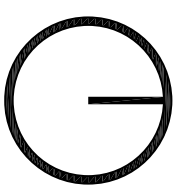


HERRENHAUS STRAUM

16. Juni 2009

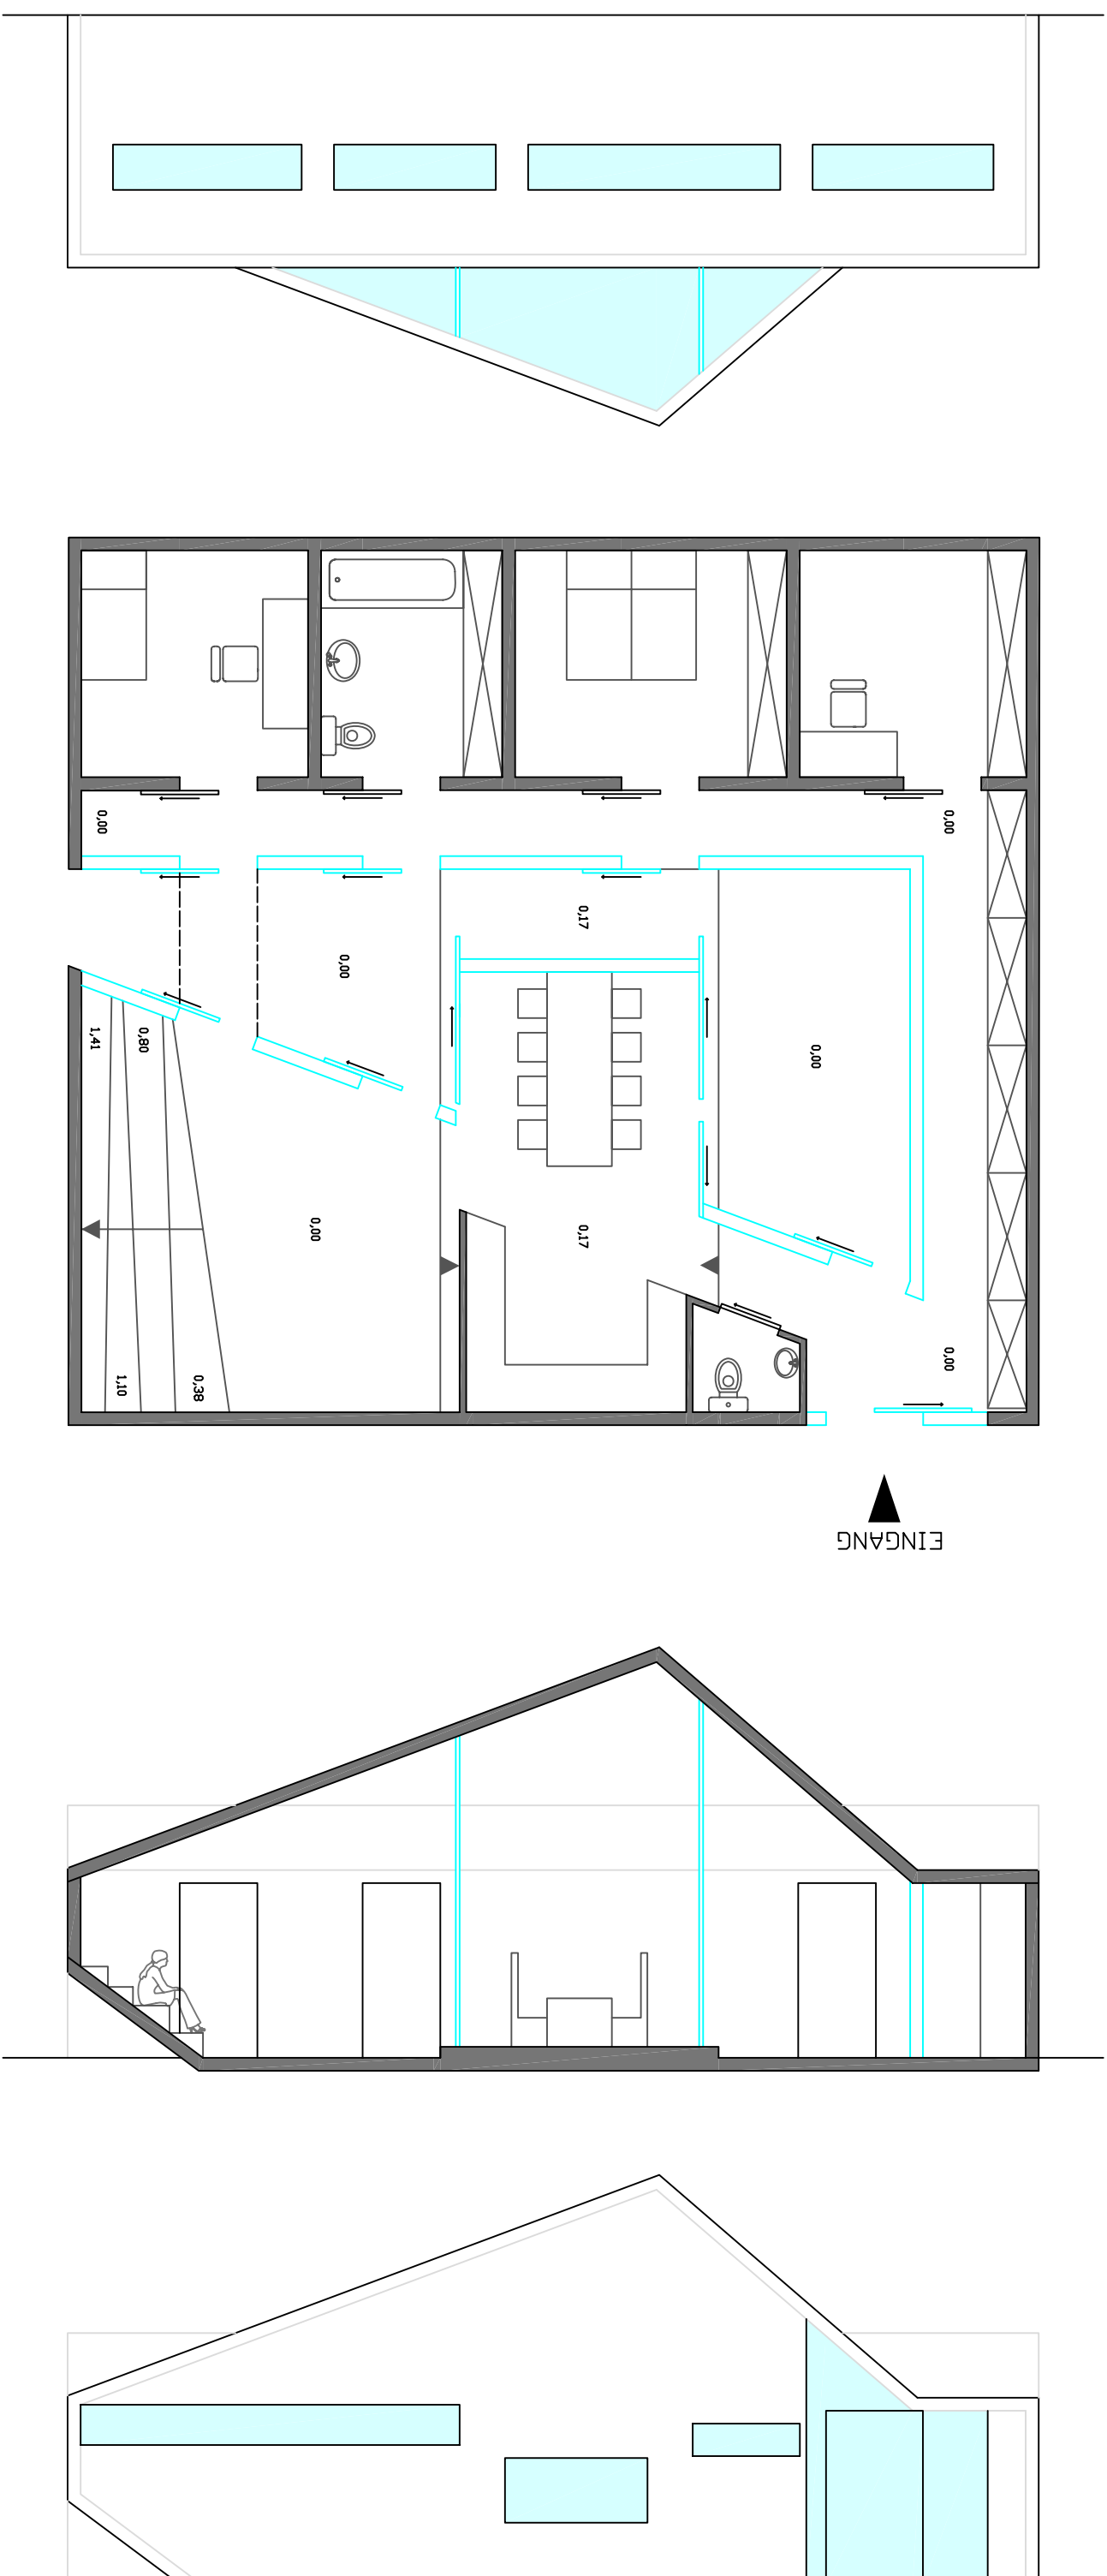


Hof
Wohnen 148,0m²

38,5m²

HERREENHAUSTRAUM

16. Juni 2009

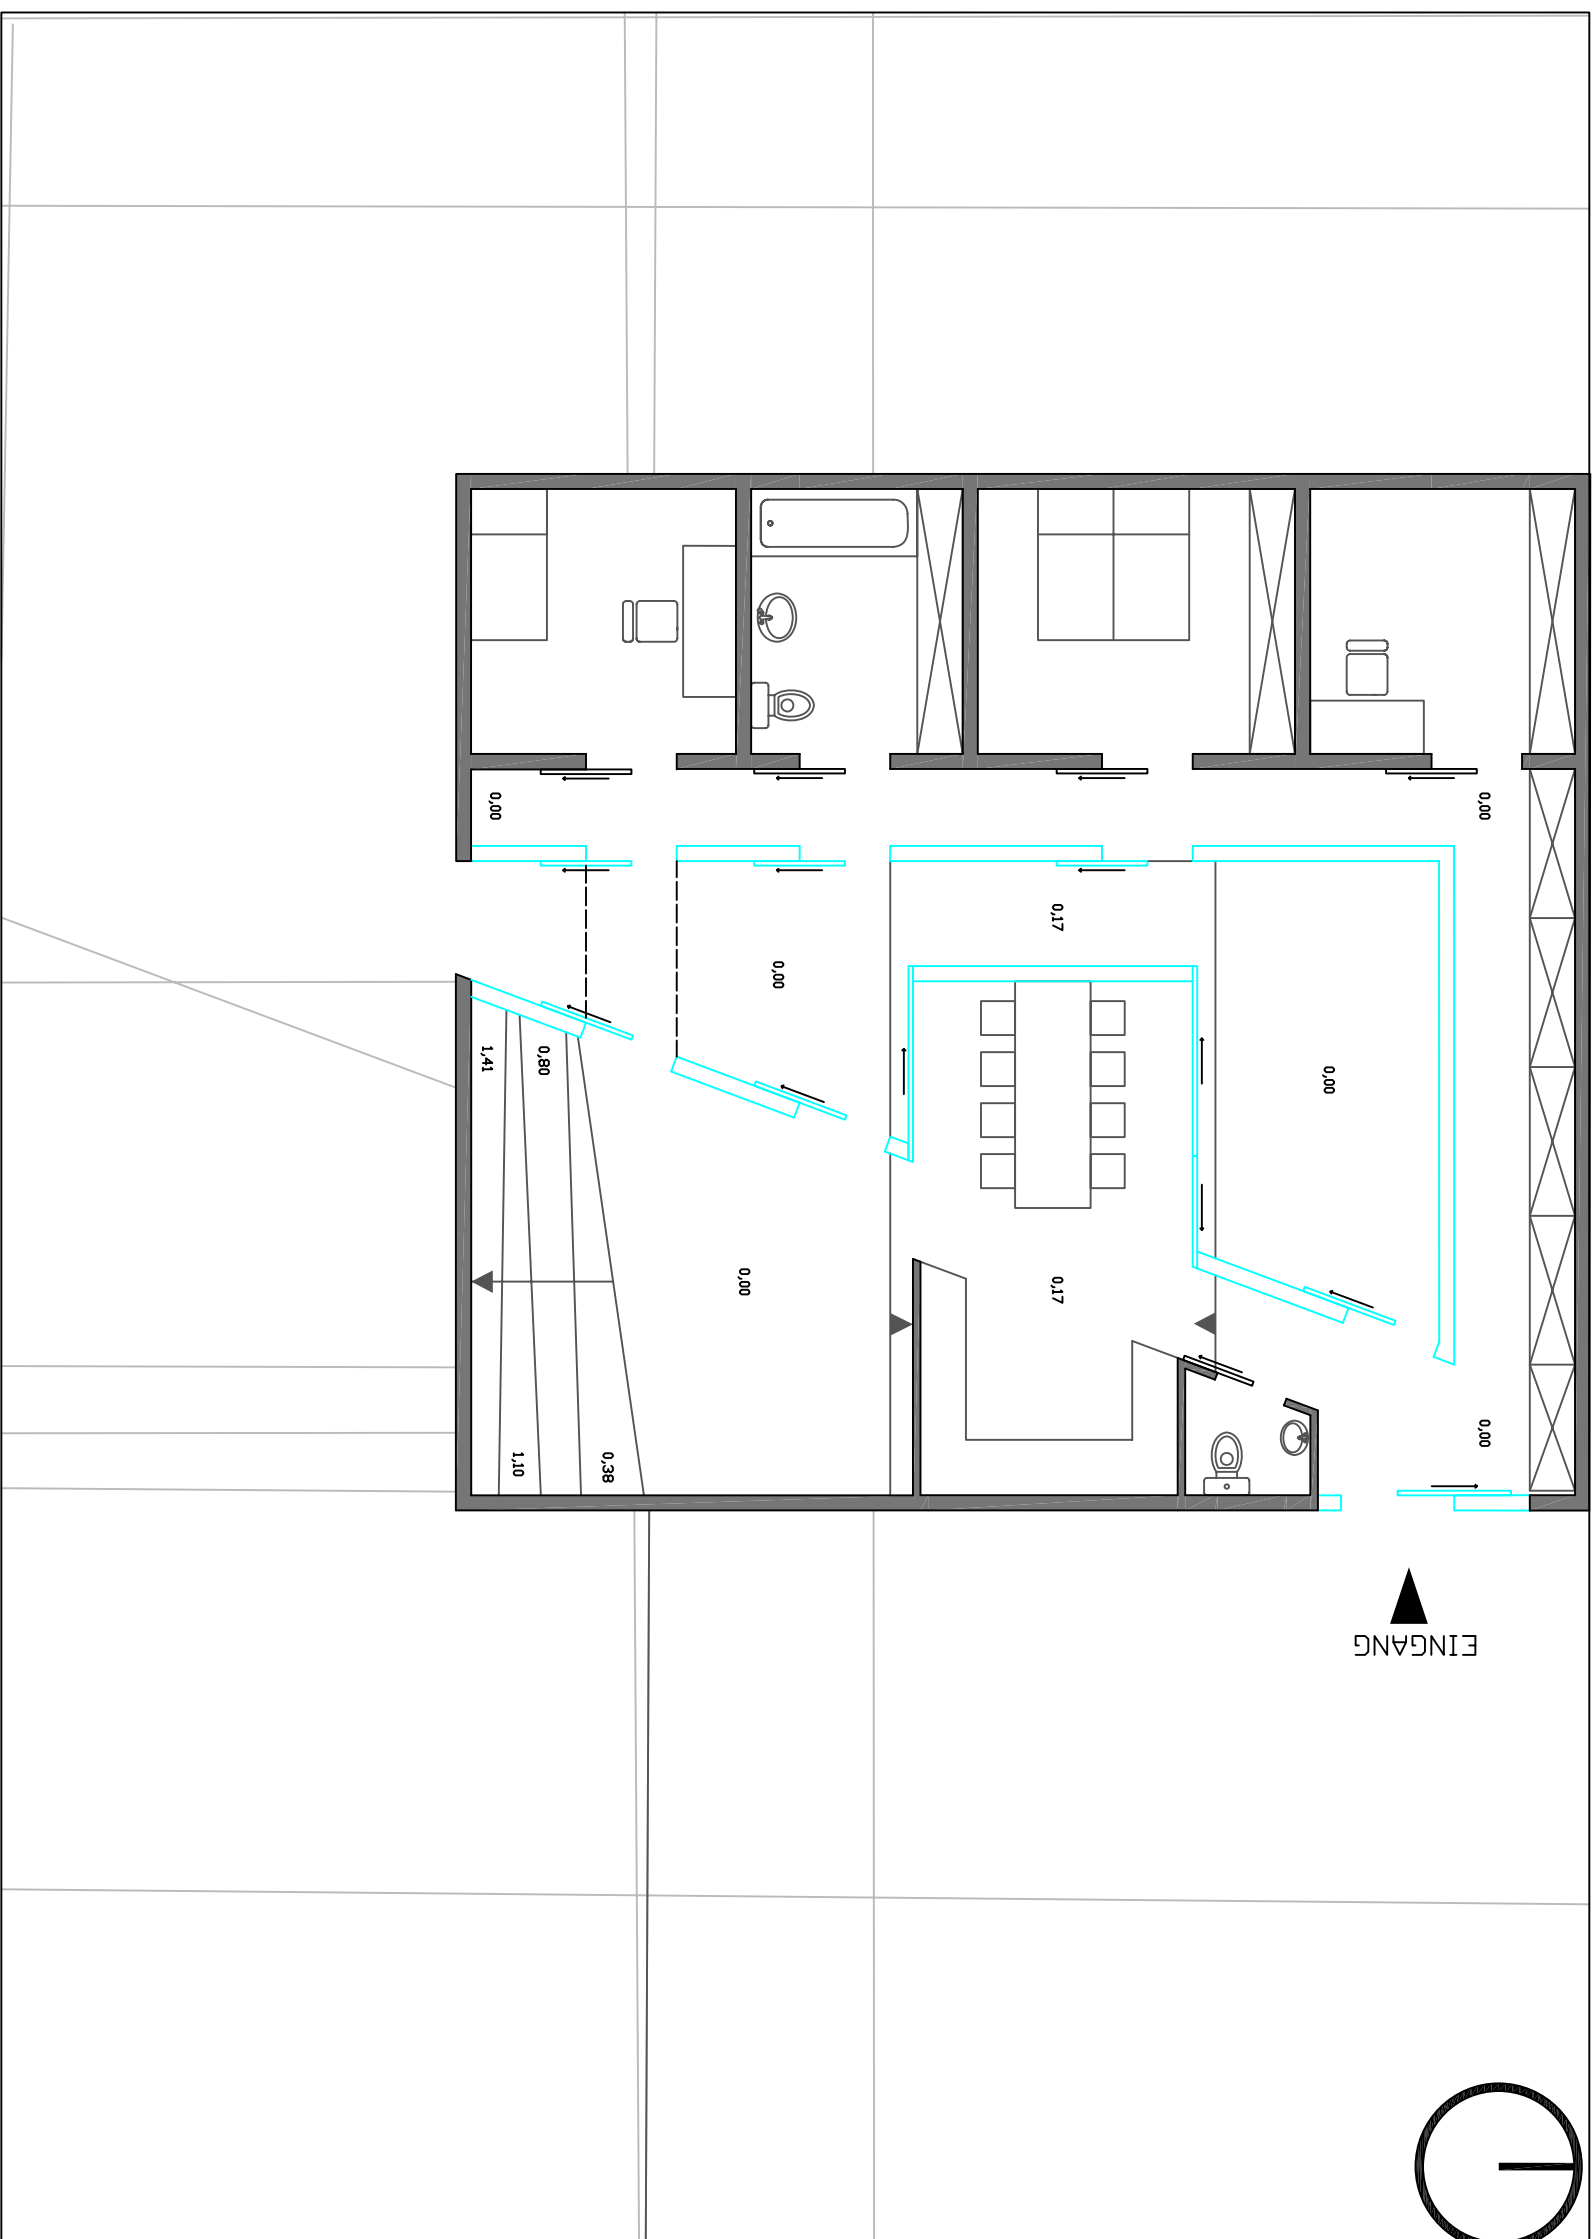

HERRENHAUSSTRASSE

16. Juni 2009

