



ENTWURF

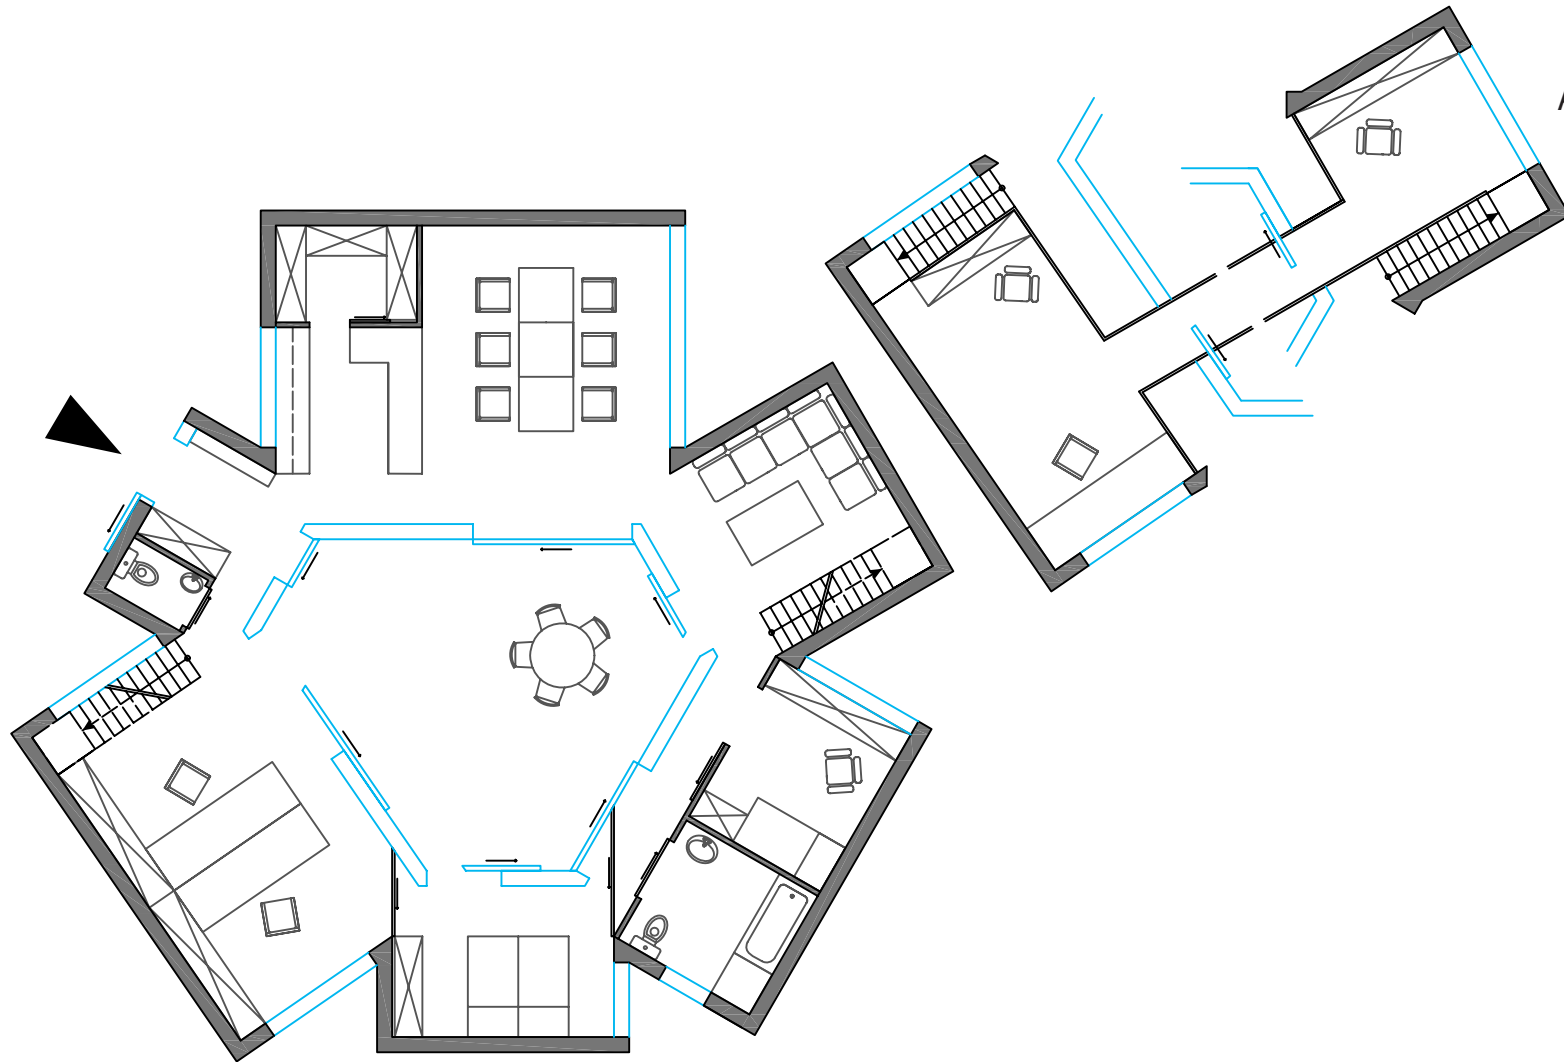

M 1:150
A(Wohnung) = 191m²
A(Hof) = 42m²

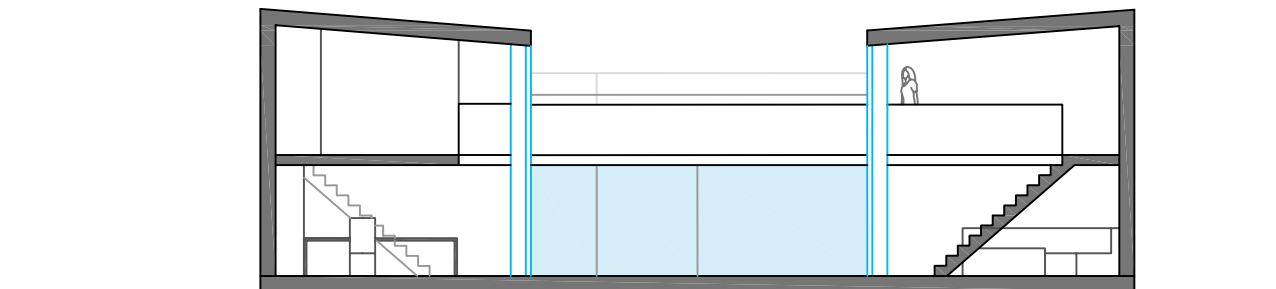

VARIANTE
GRUNDRISS
SCHNITT