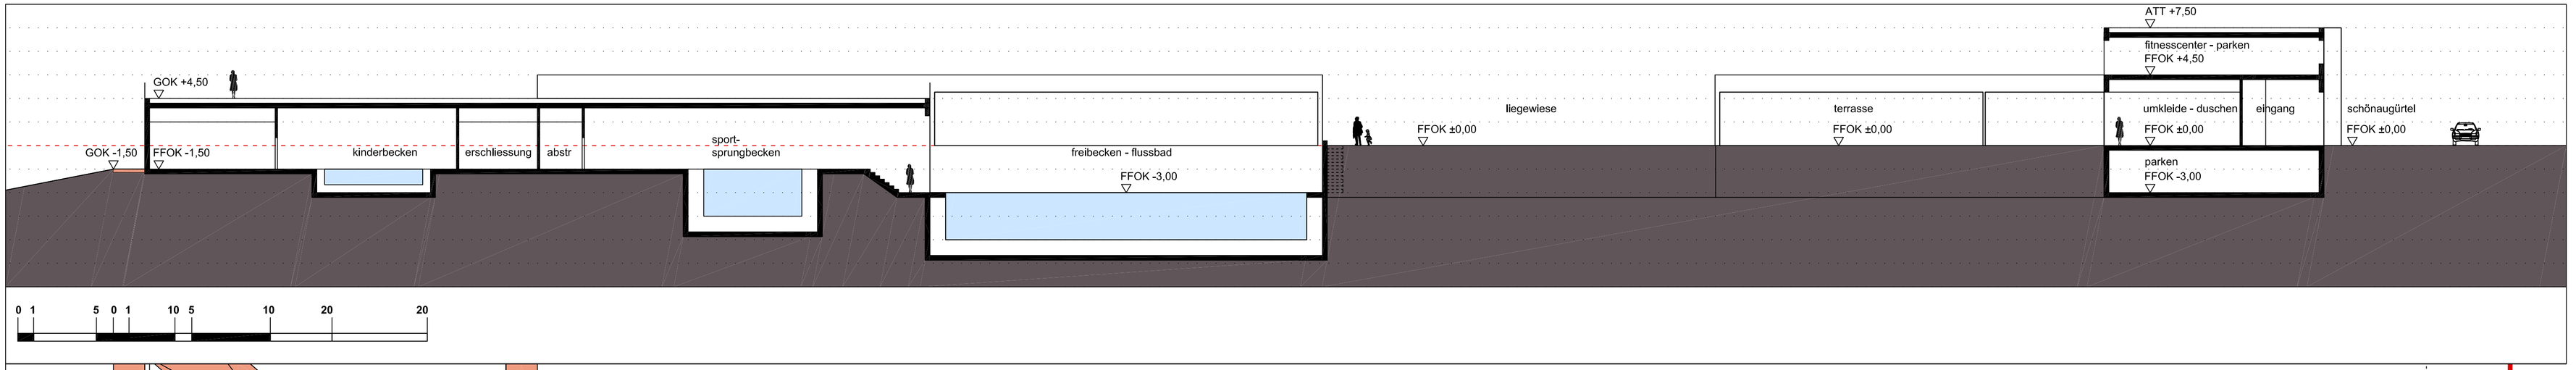
GOK +4,50
GOK -1,50
FFOK -1,50
kinderbecken
erschliessung
abstr
sport-
sprungbecken
freibecken - flussbad
FFOK -3,00
FFOK ±0,00
liegewiese
terrasse
FFOK ±0,00
ATT +7,50
fitnesscenter - parken
FFOK +4,50
umkleide - duschen
FFOK ±0,00
eingang
schönaugürtel
FFOK ±0,00
parken
FFOK -3,00
0 1 5 0 1 10 5 10 20 20

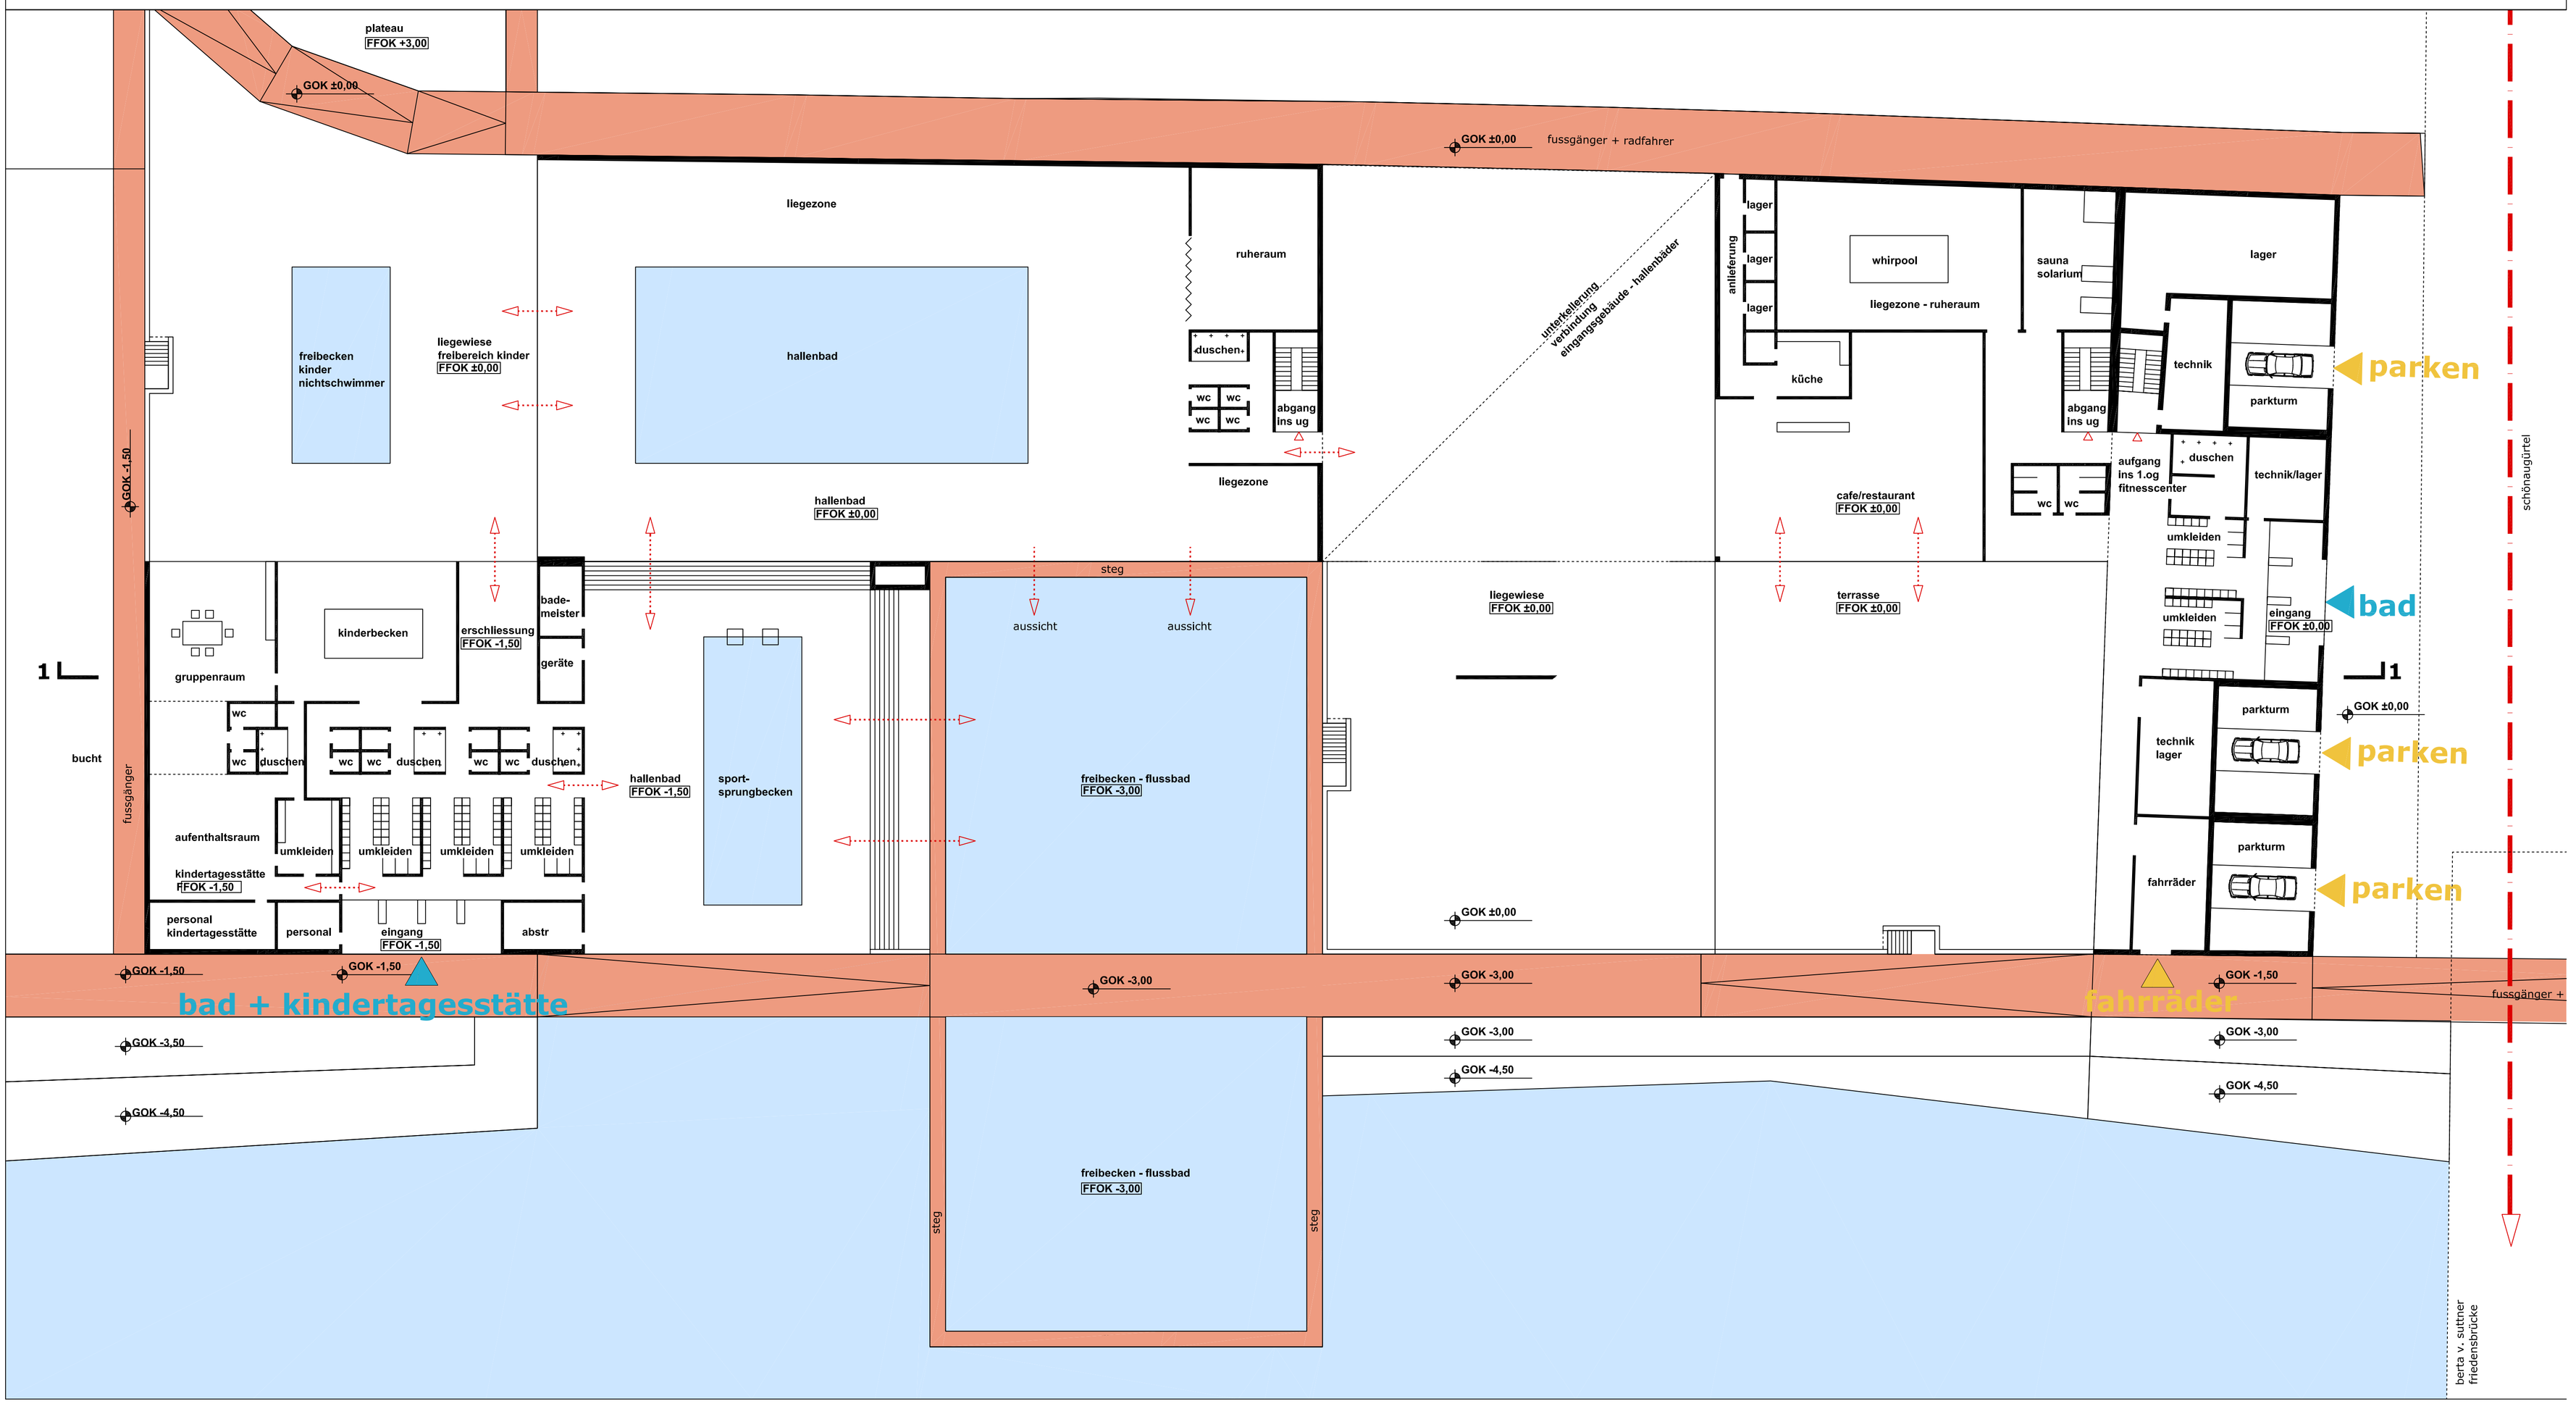
plateau
FFOK +3,00
GOK ±0,00
GOK ±0,00
fussgänger + radfahrer
liegezone
ruheraum
duschen
wc
wc
wc
wc
abgang
ins ug
liegezone
freibecken
kinder
nichtschwimmer
liegewiese
freibereich kinder
FFOK ±0,00
hallenbad
hallenbad
FFOK ±0,00
unterkellerung
verbindung
eingangsgebäude - hallenbäder
lager
lager
lager
anlieferung
whirpool
liegezone - ruheraum
küche
cafe/restaurant
FFOK ±0,00
sauna
solarium
lager
technik
parkturm
parken
abgang
ins ug
aufgang
ins 1.og
fitnesscenter
duschen
technik/lager
wc
wc
umkleiden
umkleiden
eingang
FFOK ±0,00
bad
schönaugürtel
GOK -1,50
1
1
bucht
fussgänger
kinderbecken
bade-
meister
geräte
erschliessung
FFOK -1,50
gruppenraum
wc
wc
duschen
wc
wc
duschen
wc
wc
duschen
hallenbad
FFOK -1,50
sport-
sprungbecken
aufenthaltsraum
umkleiden
umkleiden
umkleiden
umkleiden
kindertagesstätte
FFOK -1,50
personal
kindertagesstätte
personal
eingang
FFOK -1,50
abstr
steg
aussicht
aussicht
freibecken - flussbad
FFOK -3,00
liegewiese
FFOK ±0,00
terrasse
FFOK ±0,00
GOK ±0,00
parkturm
technik
lager
parken
parkturm
fahrräder
parken
GOK ±0,00
GOK -1,50
GOK -1,50
GOK -3,00
GOK -3,00
GOK -4,50
GOK -1,50
GOK -3,00
GOK -4,50
bad + kindertagesstätte
fahrräder
fussgänger +
GOK -3,50
GOK -4,50
freibecken - flussbad
FFOK -3,00
steg
steg
berta v. suttner
friedensbrücke