


- A HAUS A  
INFRASTRUKTURANGEBOT  
WOHNUNGEN  
8 OG + DG
- B1 HAUS B1  
BÜRO/ GEWERBE  
5 OG
- B2 HAUS B2  
WOHNEN  
4 OG + ATTIKA
- B3 HAUS B1  
WOHNEN  
4 OG + ATTIKA

Lageplan

10 30 60 100 m

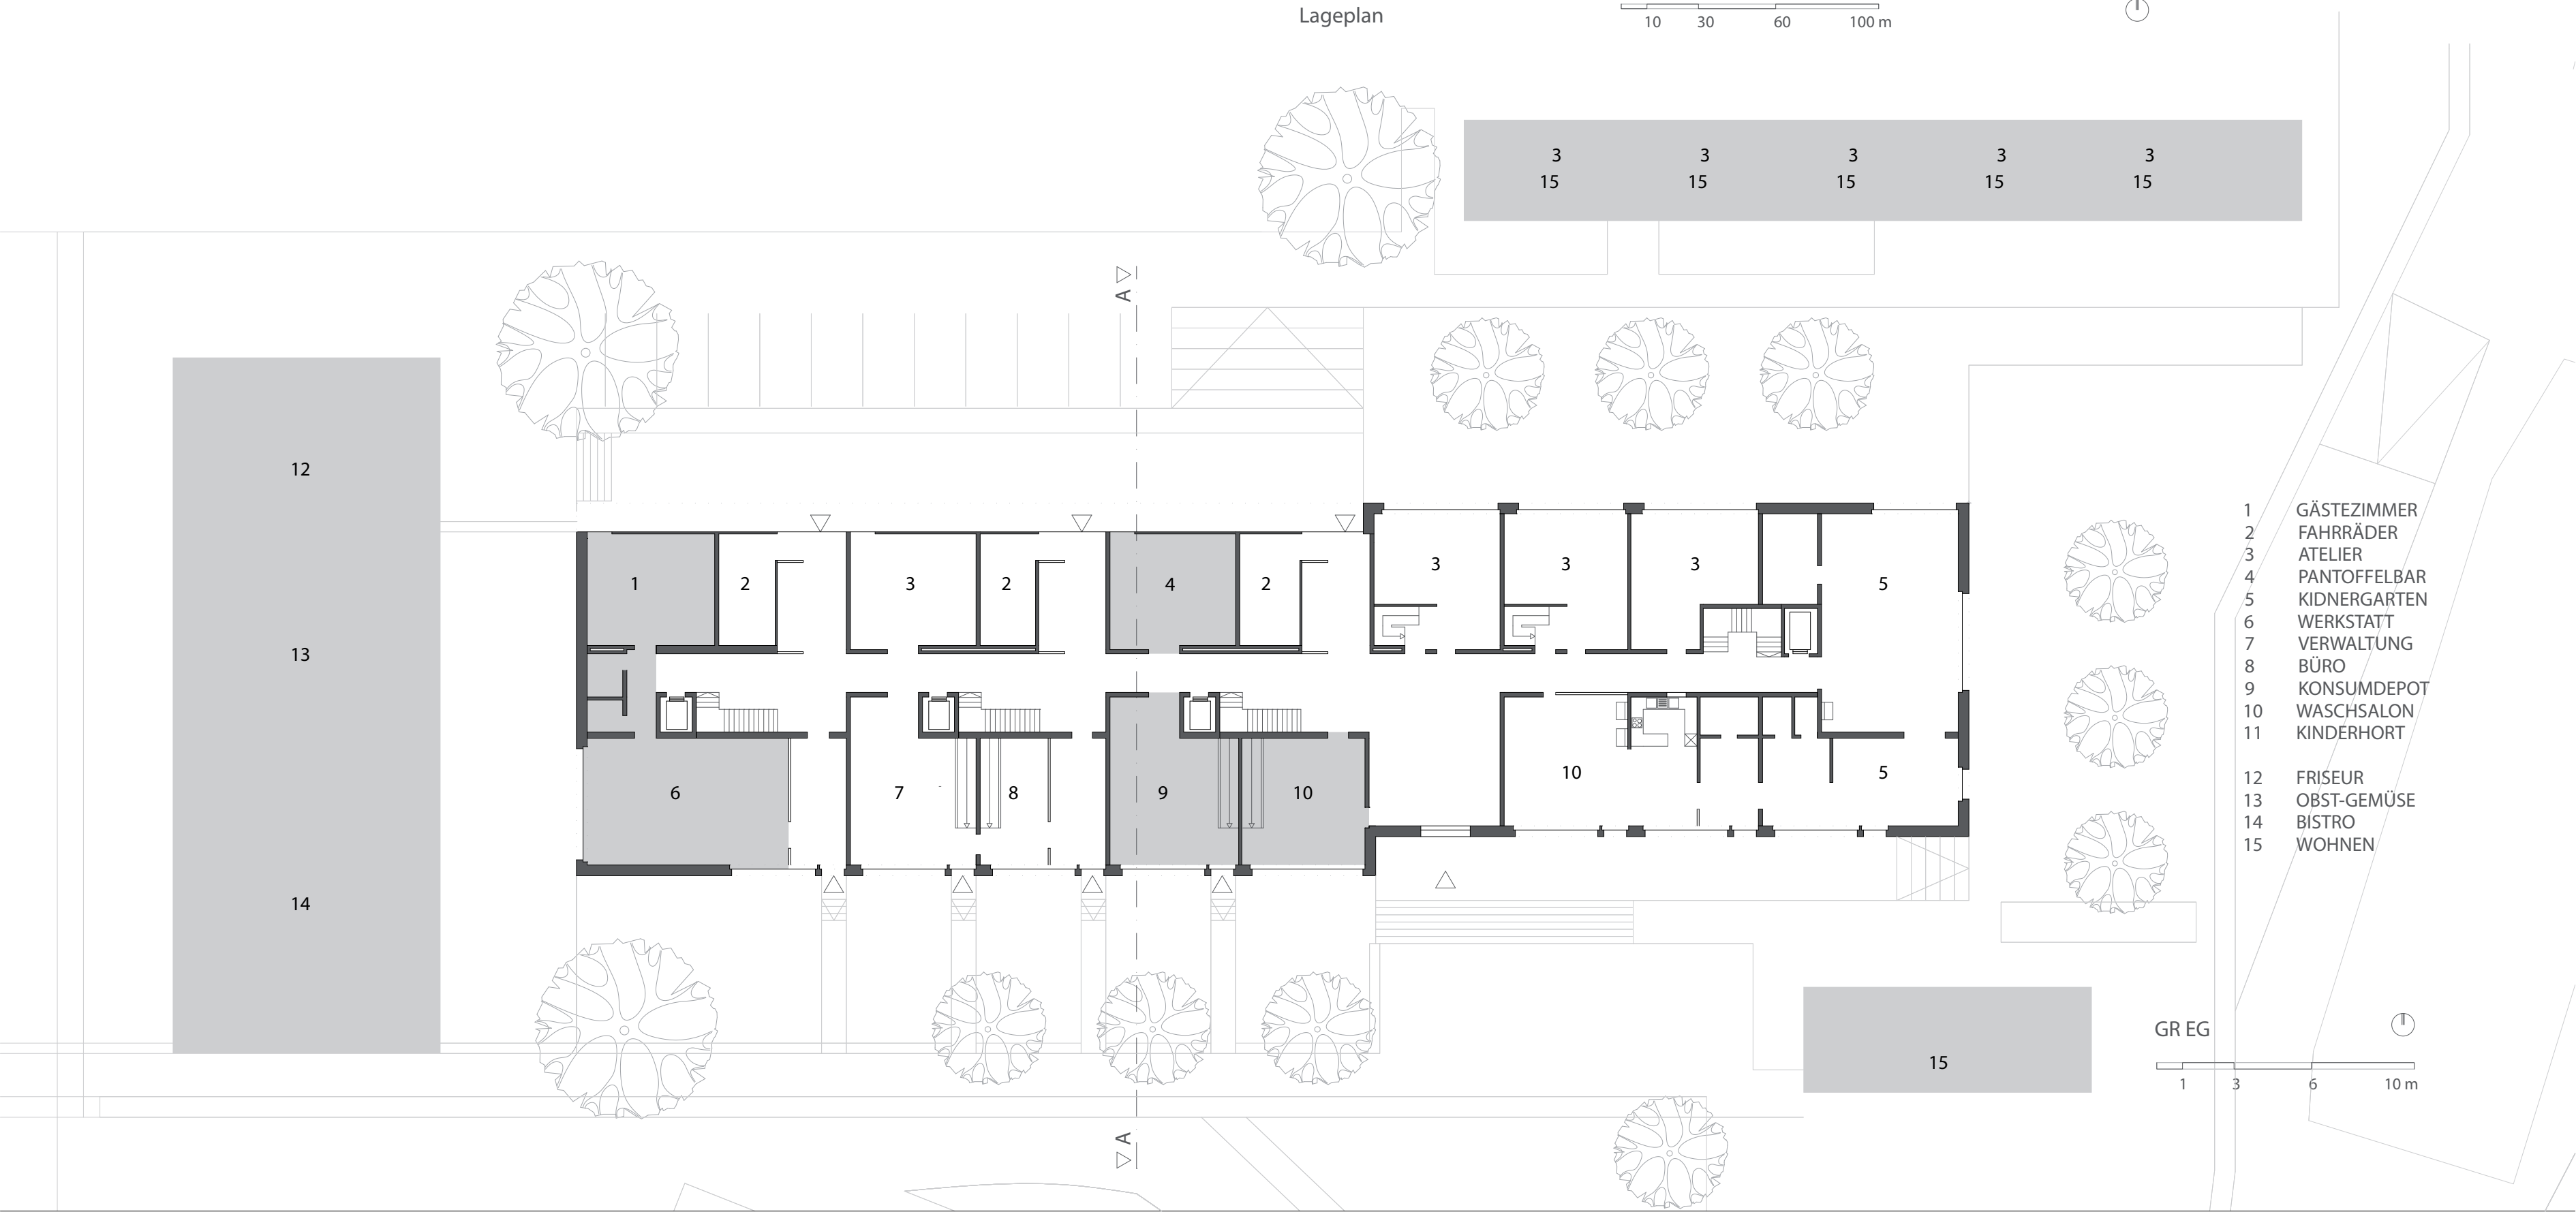

- 1 GÄSTEZIMMER
- 2 FAHRRÄDER
- 3 ATELIER
- 4 PANTOFFELBAR
- 5 KINDERGARTEN
- 6 WERKSTATT
- 7 VERWALTUNG
- 8 BÜRO
- 9 KONSUMDEPOT
- 10 WASCHSALON
- 11 KINDERHORT
- 12 FRISEUR
- 13 OBST-GEMÜSE
- 14 BISTRO
- 15 WOHNEN

GR EG

1 3 6 10 m

