



DI Doris Dockner


Lehrvortragende am Wohnbauinstitut der TU Graz

Kontakt: dorisdockner.com

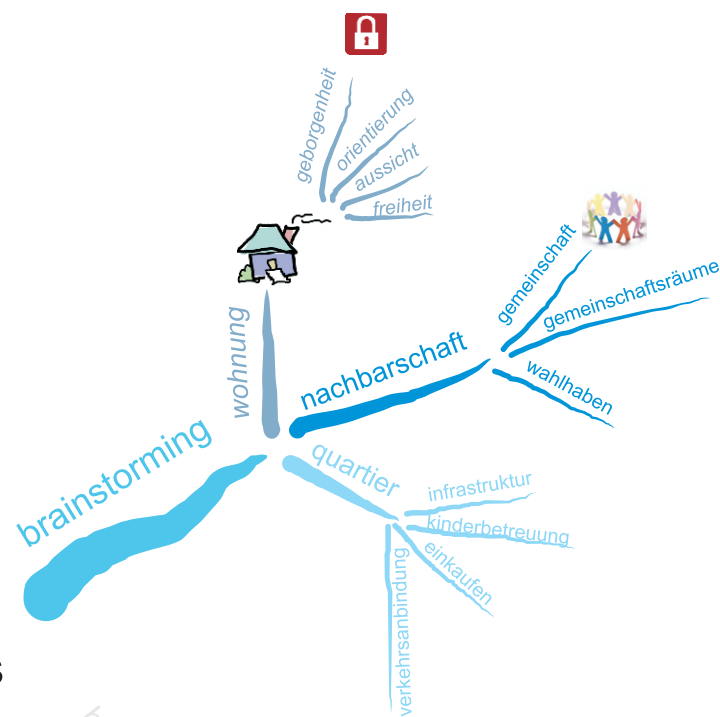

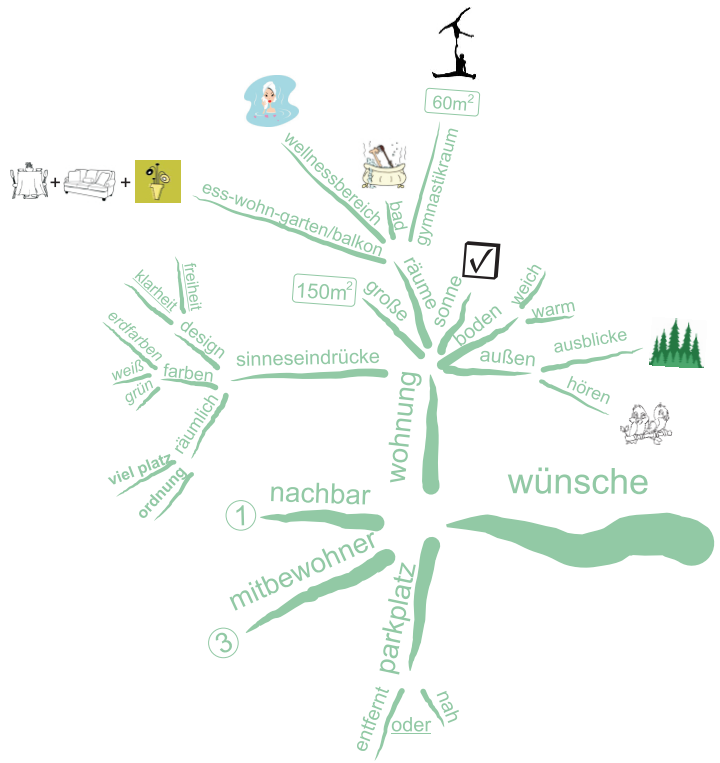

doris

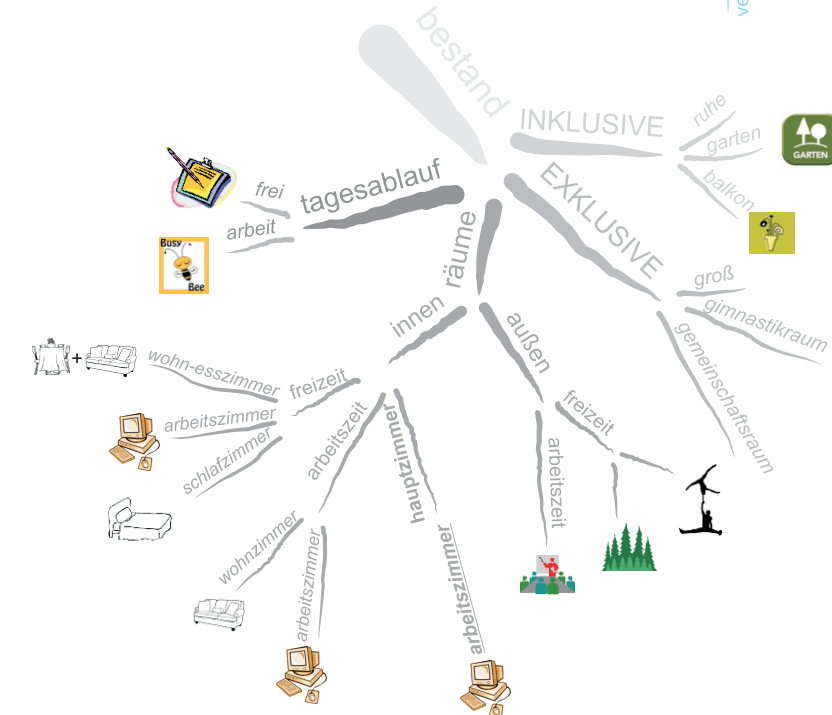


- checkliste:
- hochwertige Materialien
 - Gemeinschaft
 - Privater Freibereich
 - Holz und Beton
 - bunte Farben
 - minimalistisch
 - Erholung
 - modern(zeitgemäß)
 - eckig und rund
 - transparent
 - gemütlich
 - Wohnen + Arbeiten
 - oberster Geschoß

lieblings Möbelstück:
Bett

wohnexperiment

cutting and folding

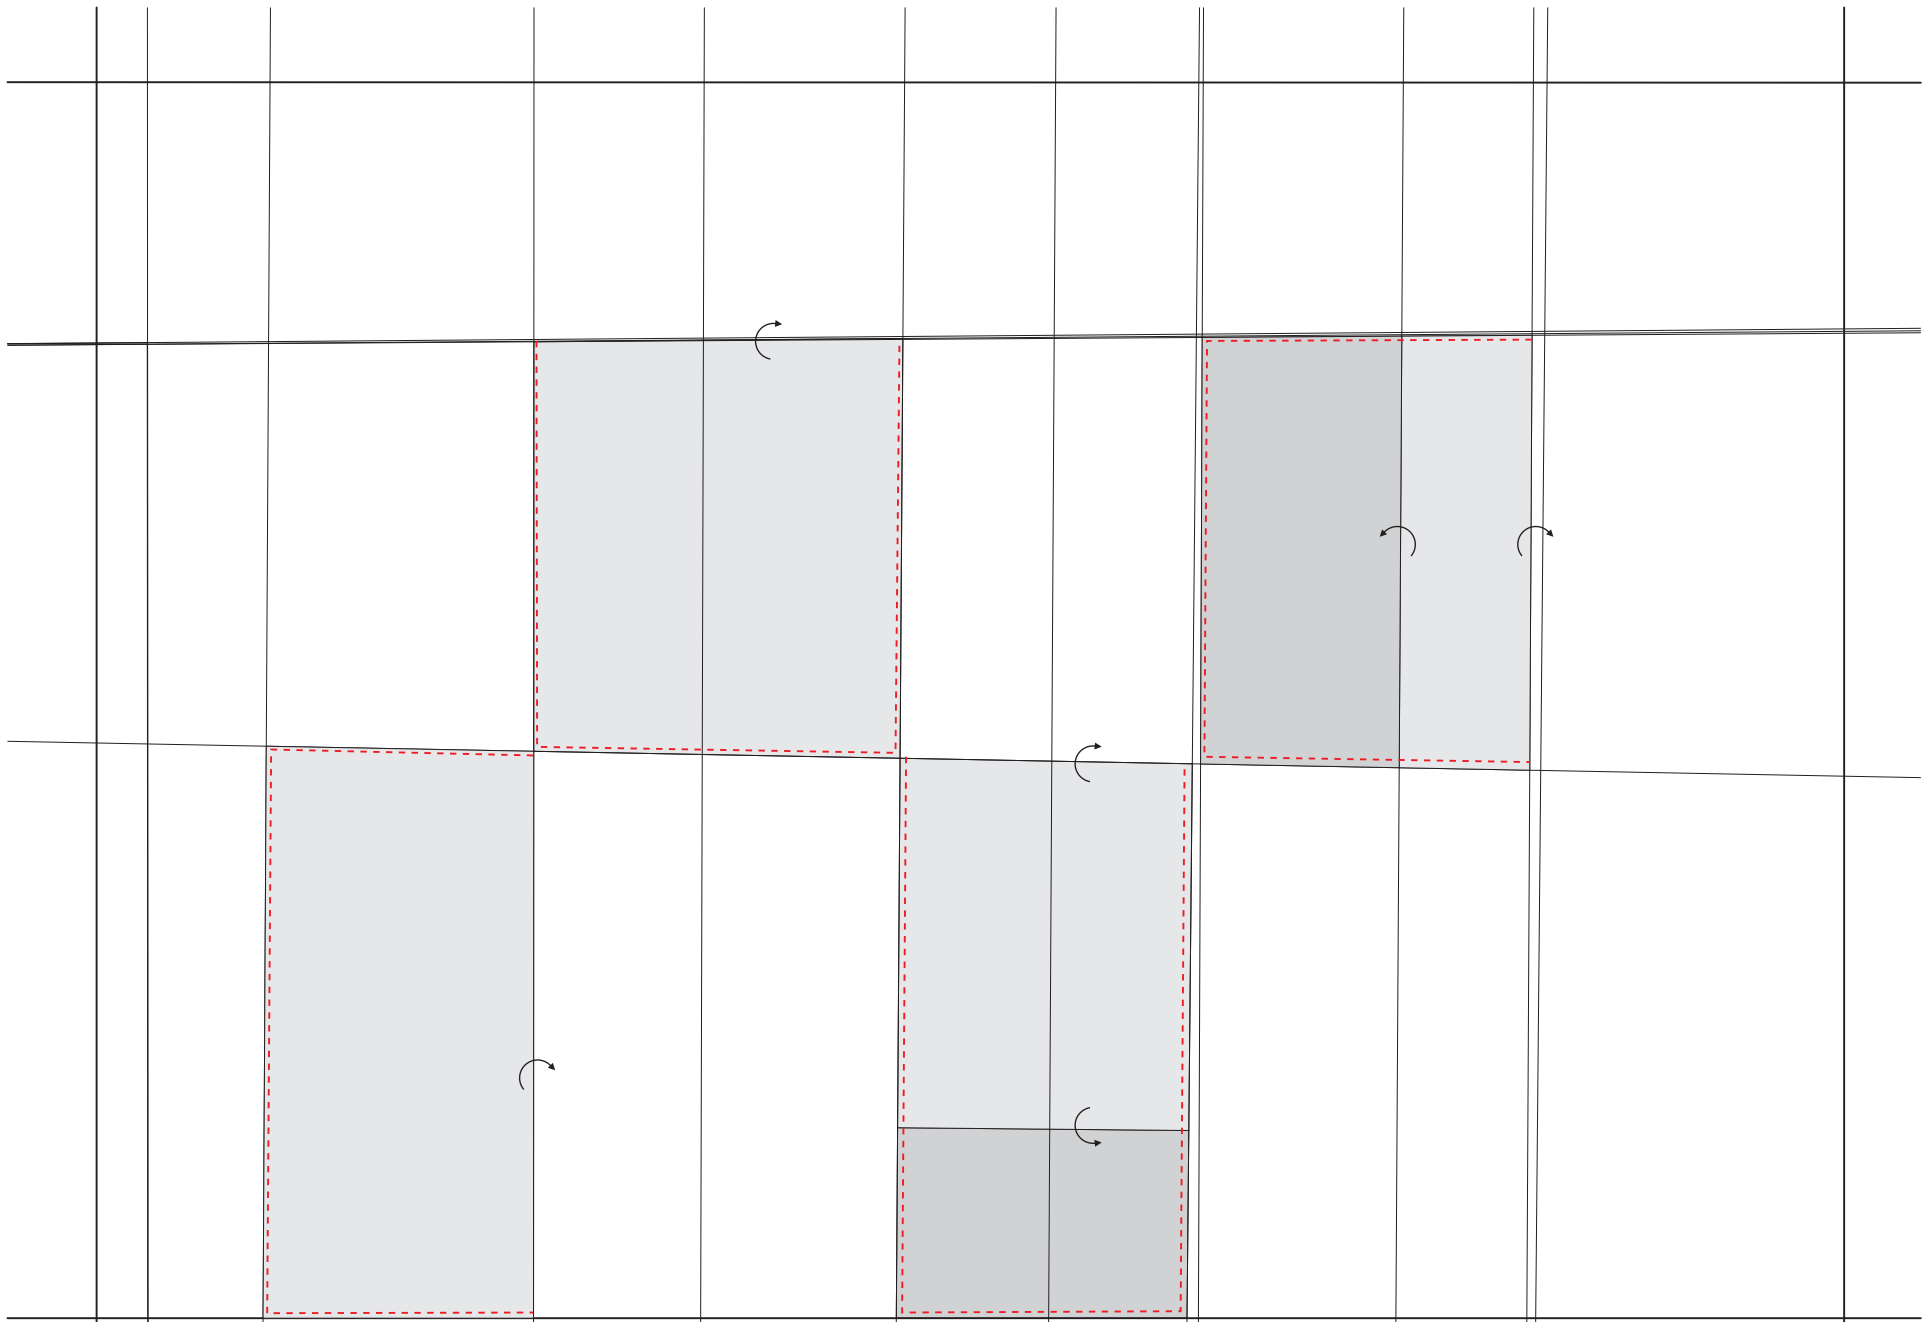



e5-wohnexperimente


dockner house grundstück F3


nikola petković

cutting & folding

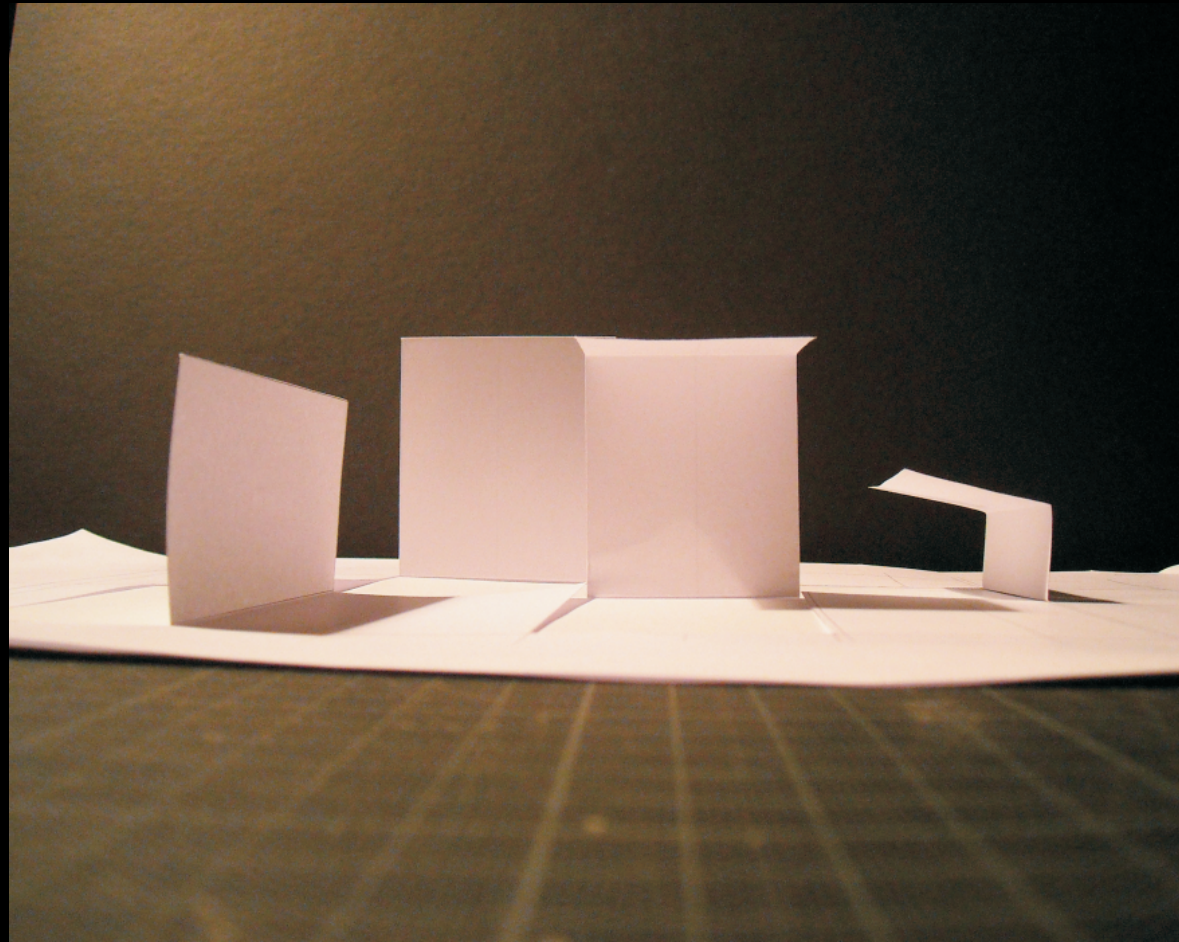


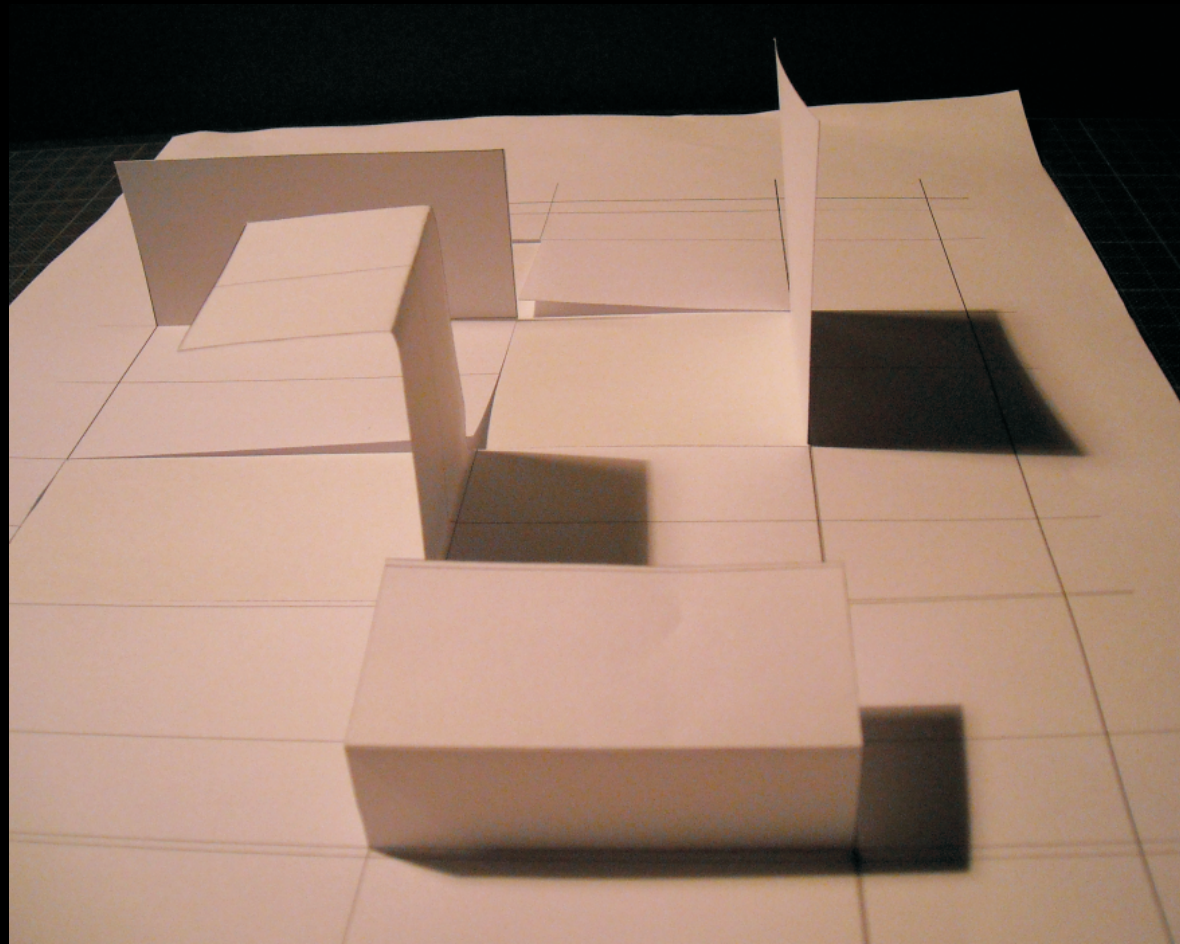

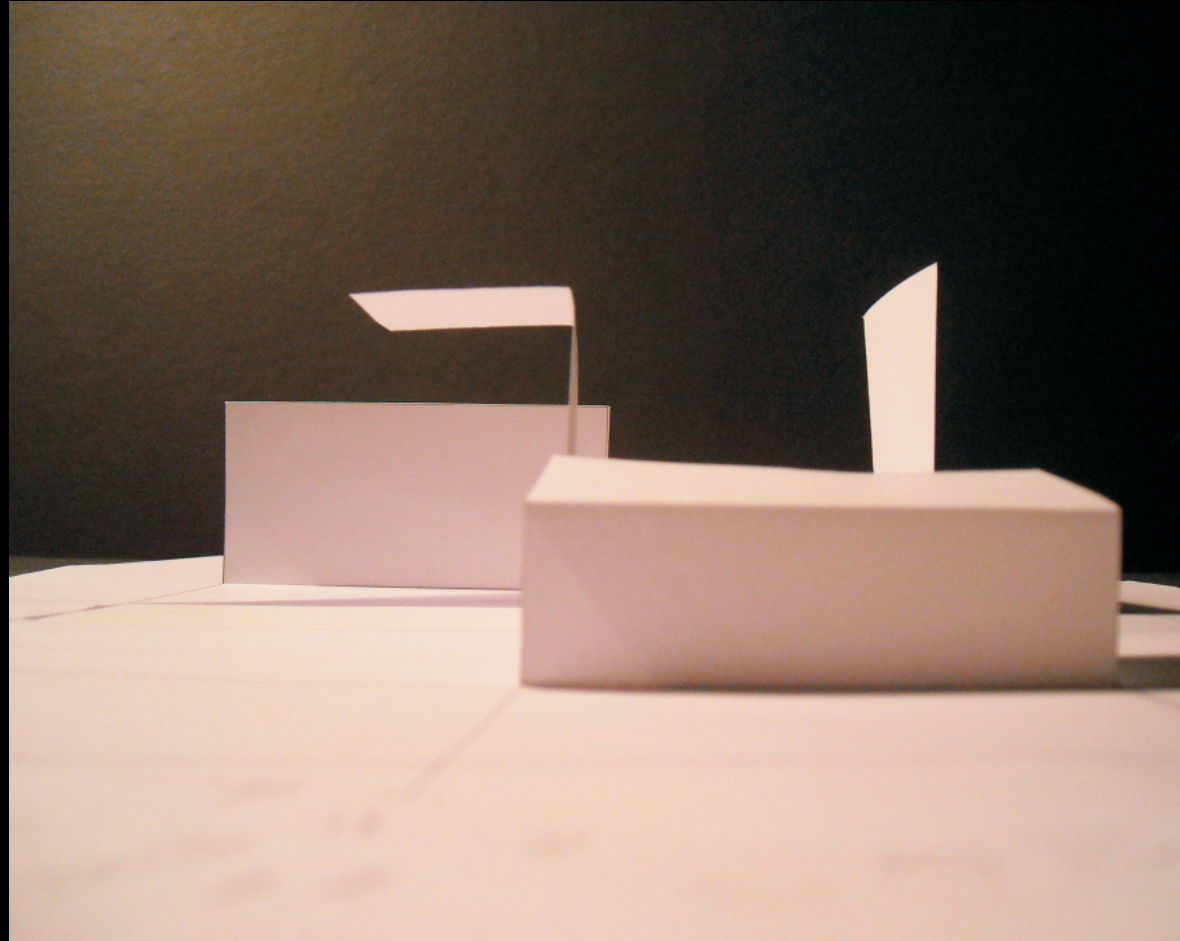

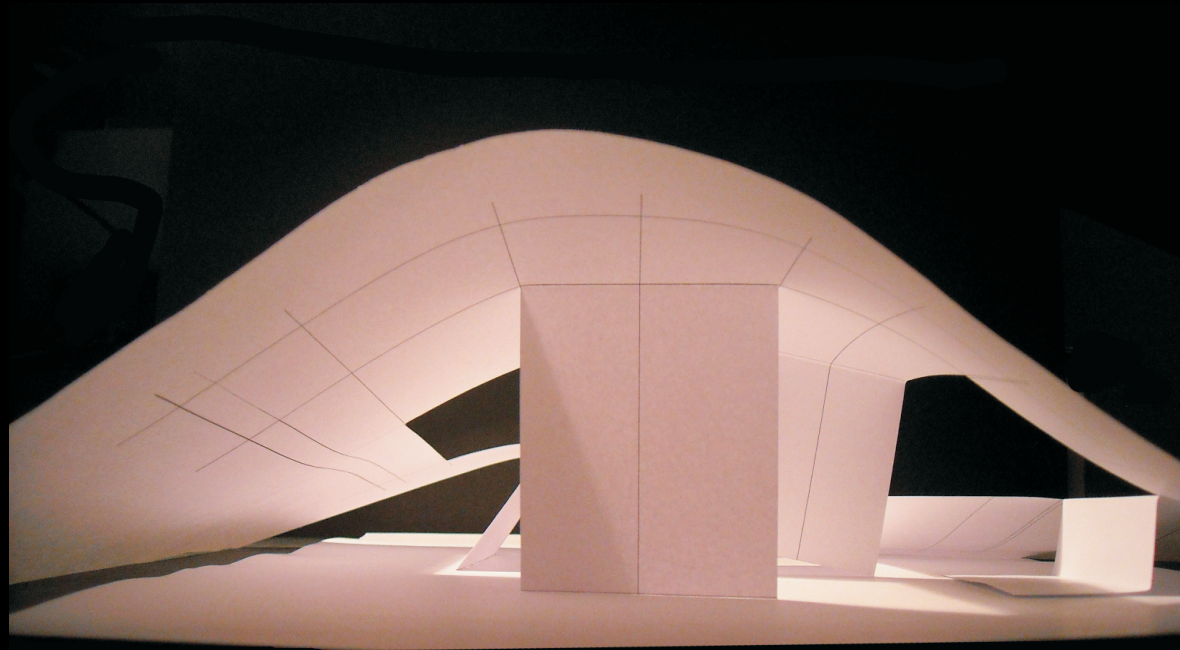

entlightment moment

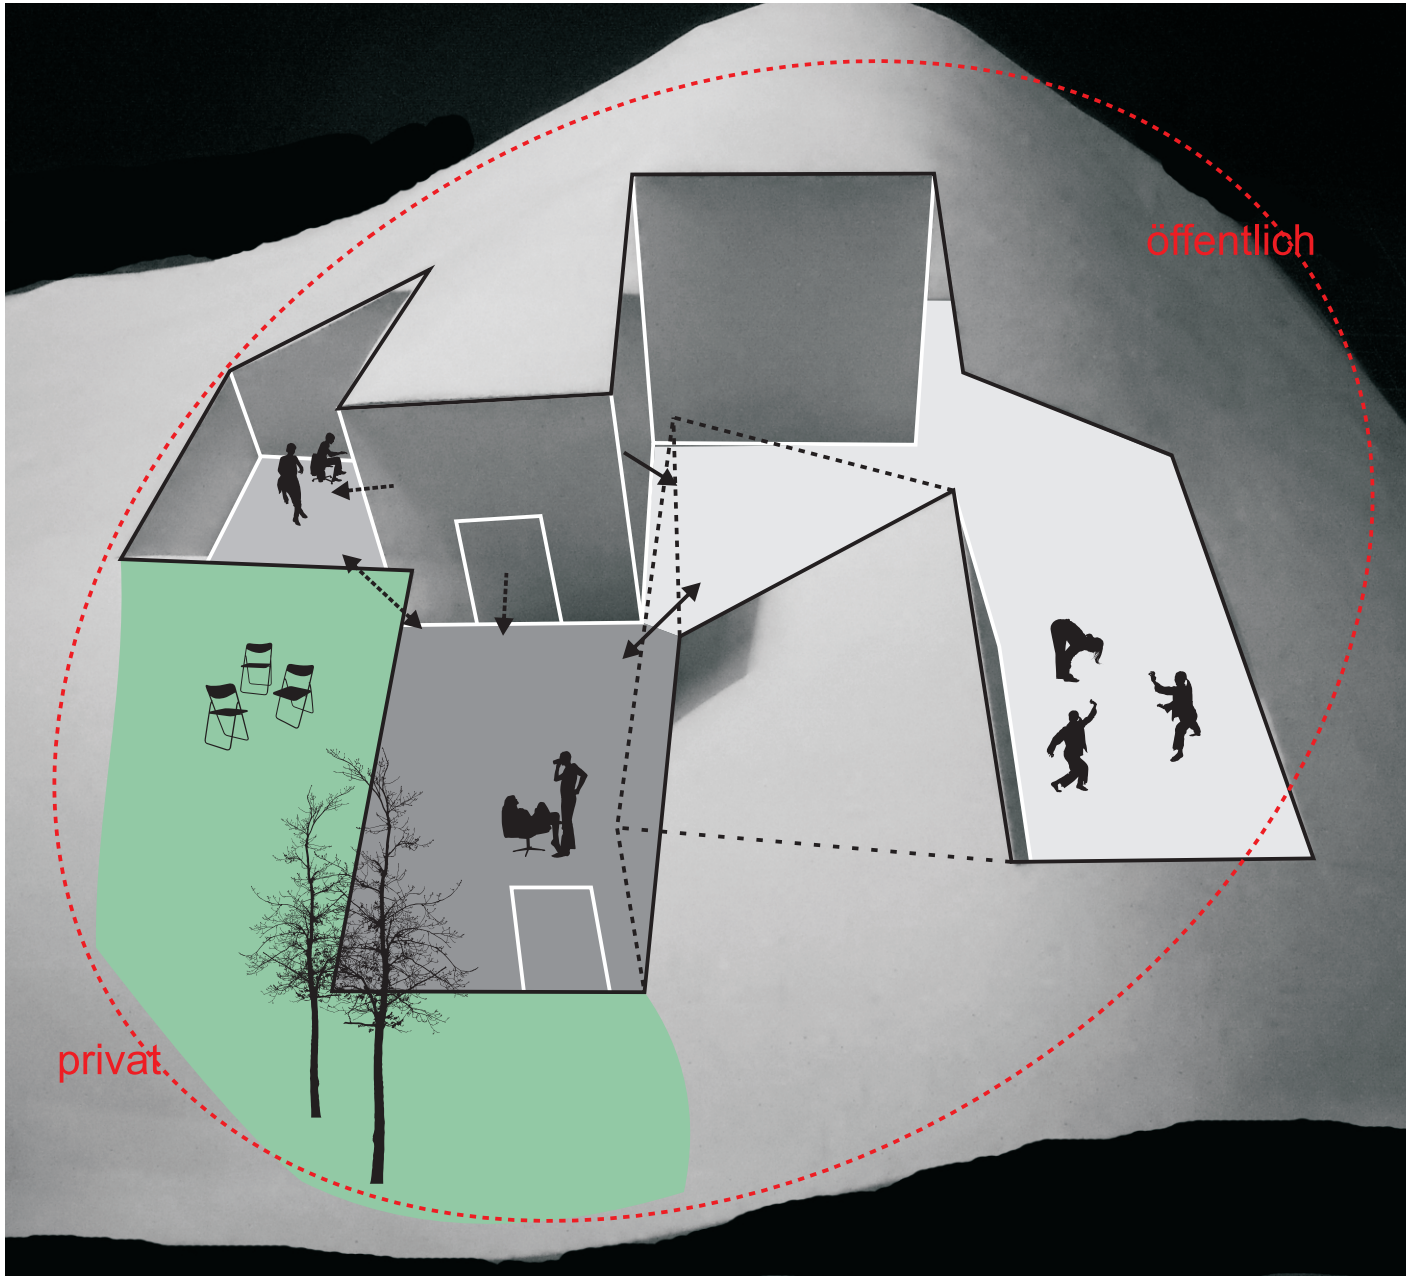


- gymnastik und wellness
- büro und arbeitszimmer
- wohnen
- garten und terrasse

privat

öffentlich

WAS Bedürfnisse	WIE Methode	WOZU Eigene Ansprüche	INWIEFERN Eigene Ansprüche	
Orientierung	Checkliste von mind-mapping Cutting Folding <i>Entlightment moment</i> Schematisierung und Collage Darstellung	Oberlichte -zur Beleuchtung dunklere Bereiche	Die Höhen anpassen	
Aussichte ins Freien		zwei Eingänge -klare Abtrennung zwischen öffentl. und privatem Bereich	Die Raumgrößen zu anpassen und zu dimensionieren	
Freiheit x2			Die Verbindungen zwischen unterschiedlichen Bereichen anzupassen	
Klarheit			Schwellenbereiche -sensible (Verbindung zwischen Wohn- und Wellnessbereich) und kritische /wichtige Verbindung zwischen Wohn- und Arbeitsbereich	Öffnungen und Blicke nach außen anpassen und überlegen, offen I geschlossen
Gymnastikraum -öffentl. Bereich				
Arbeiten halb-öffentl. Bereich				

systematisierung

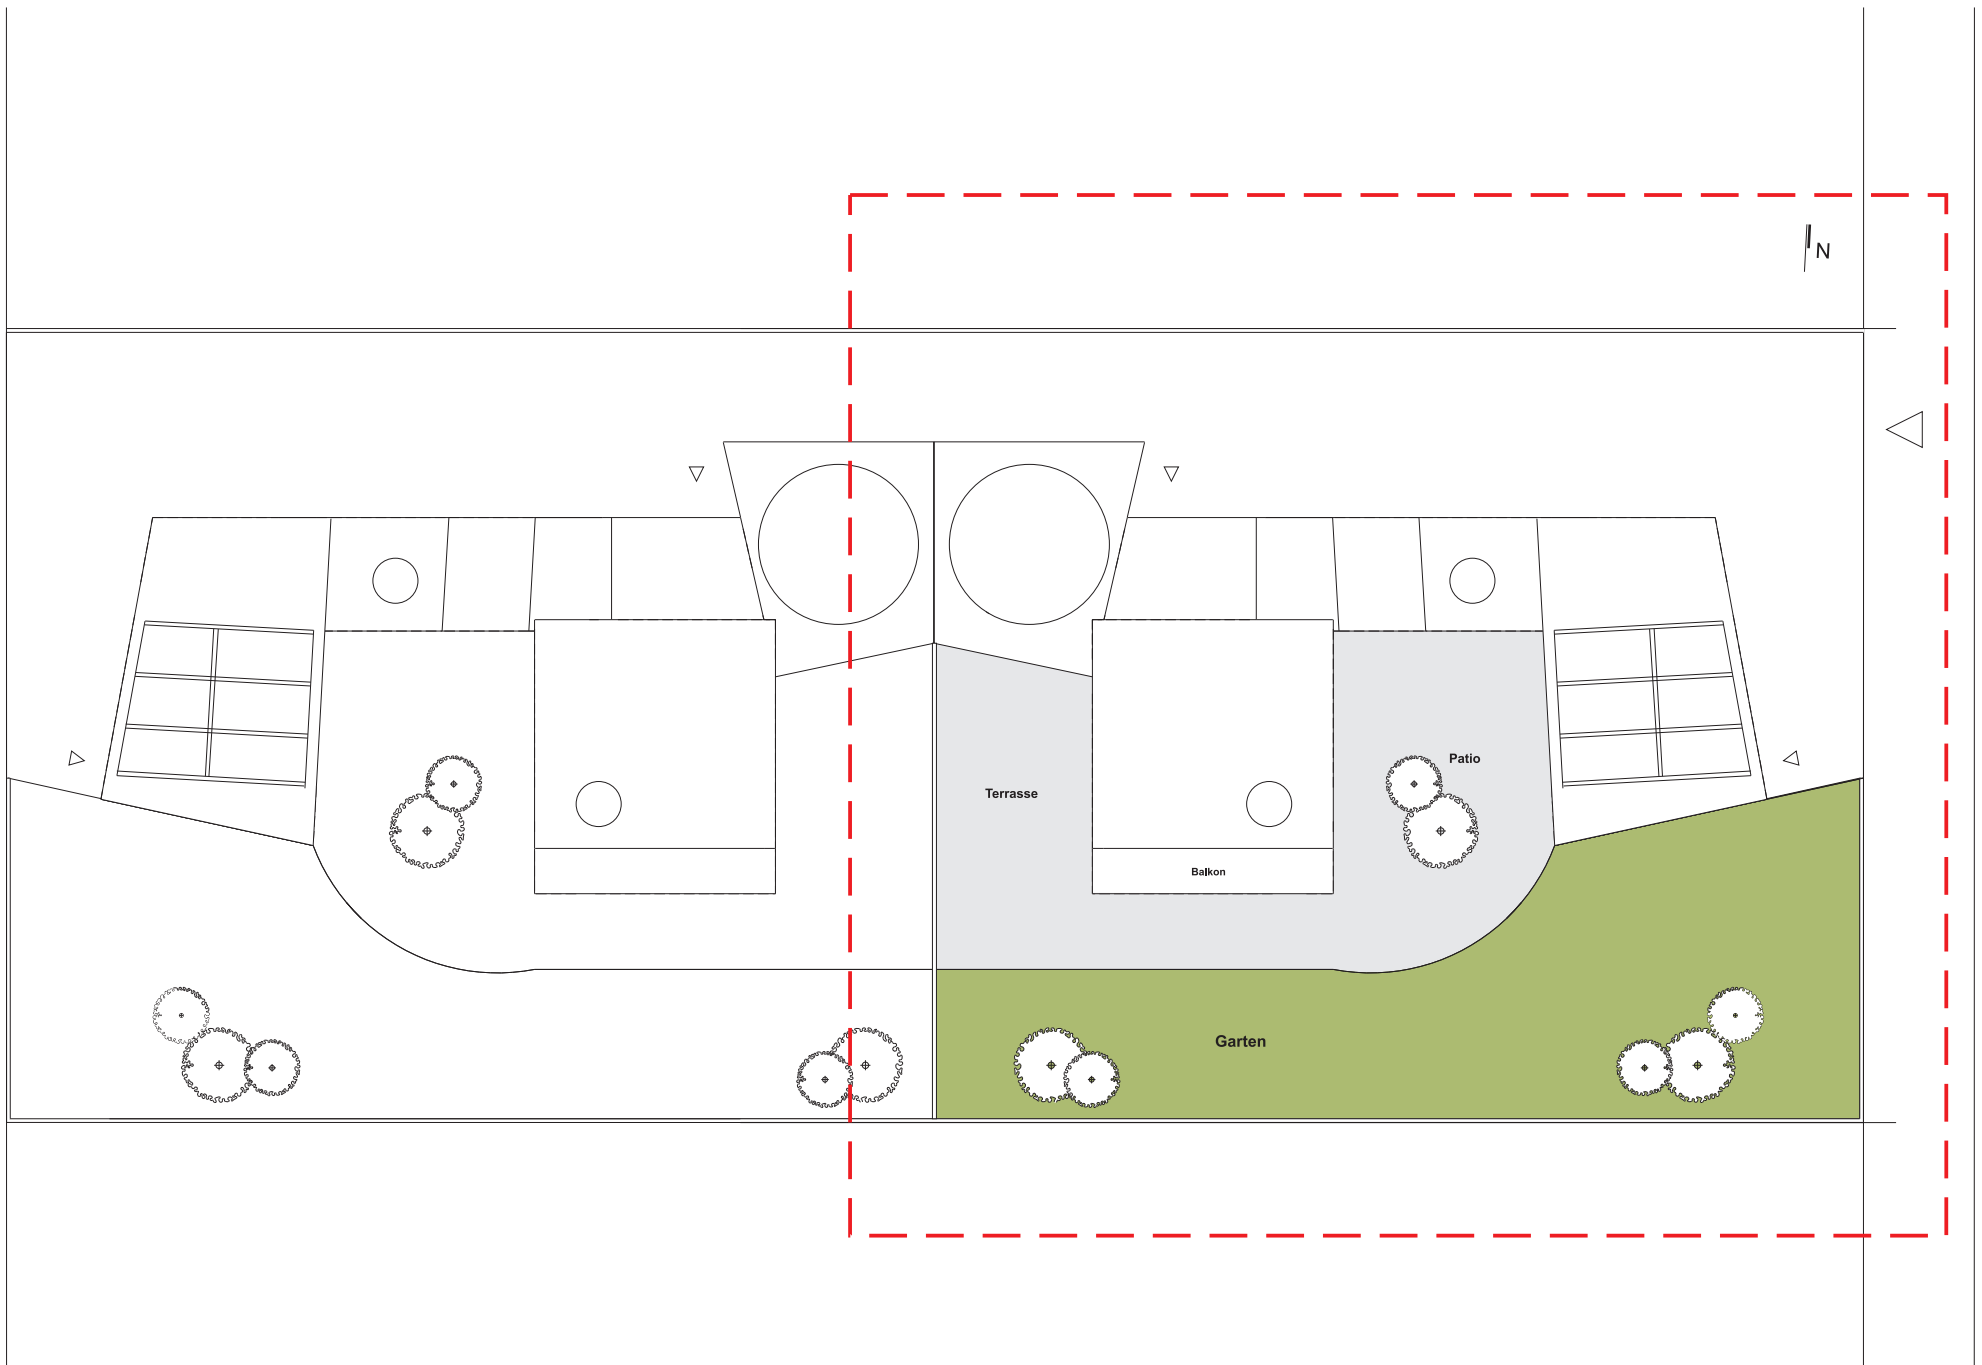



e5-wohnexperimente


dockner house grundstück F3

nikola petković


lageplan 1_200

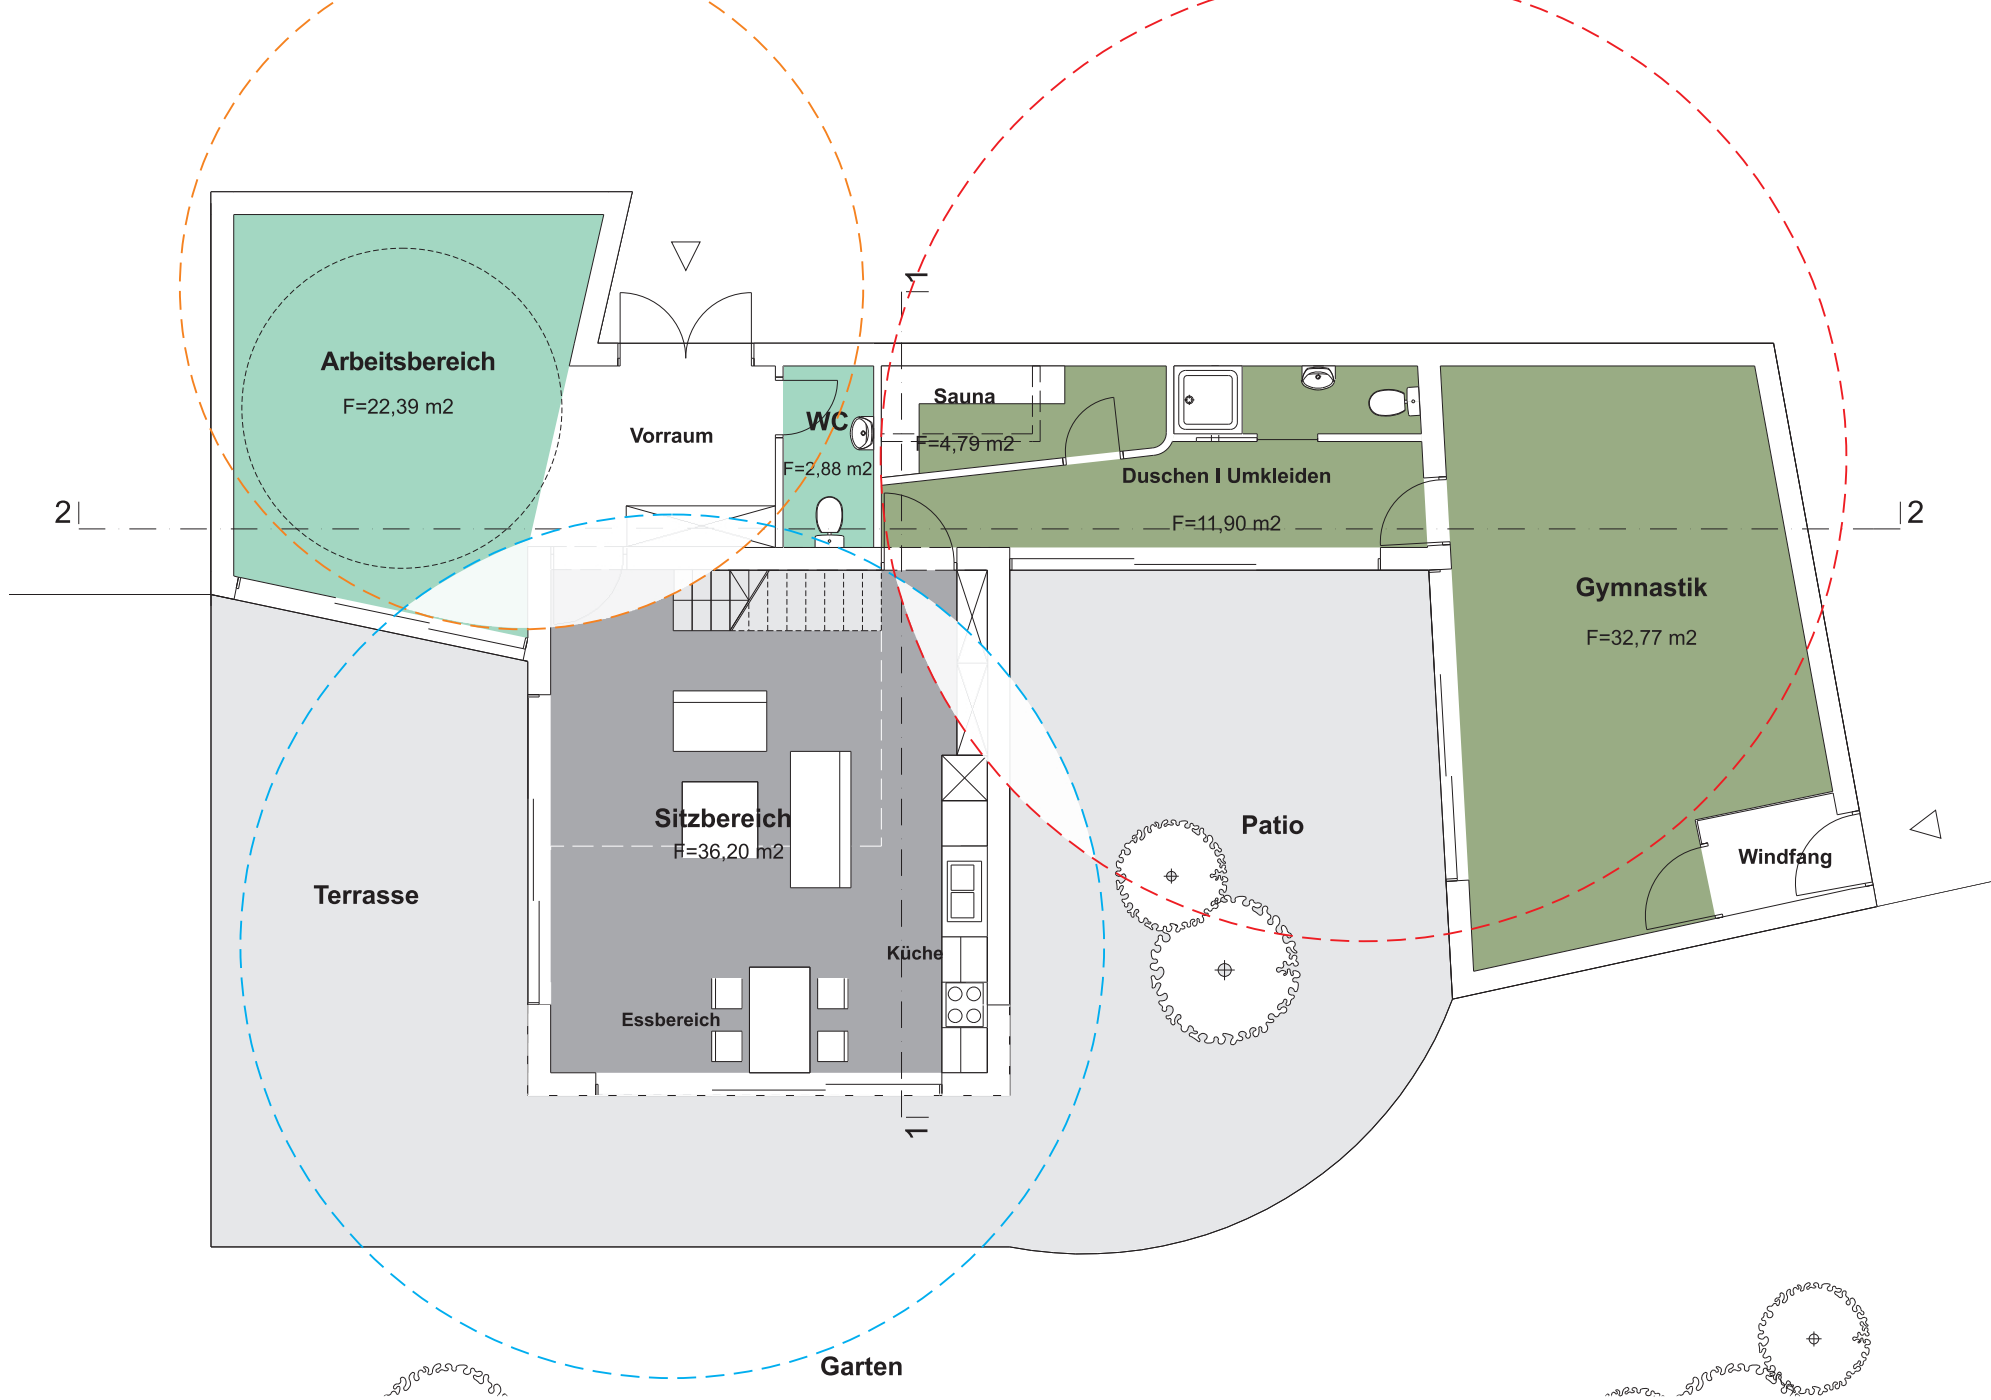

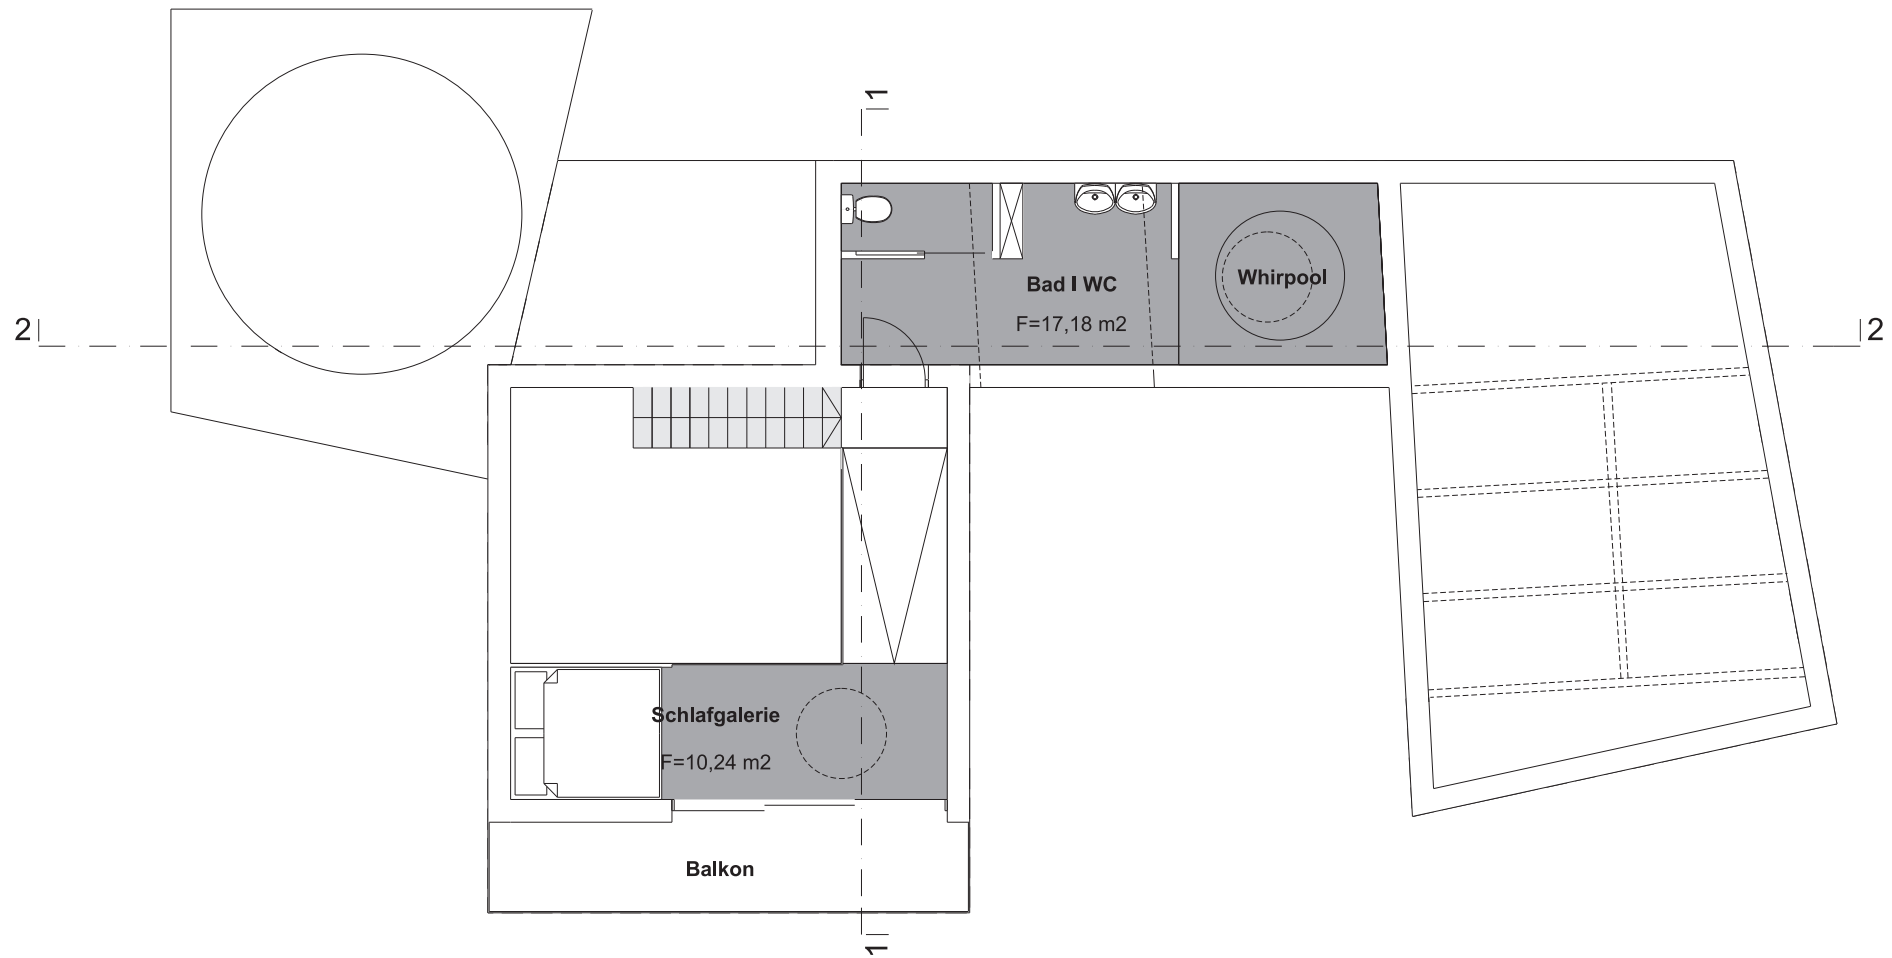

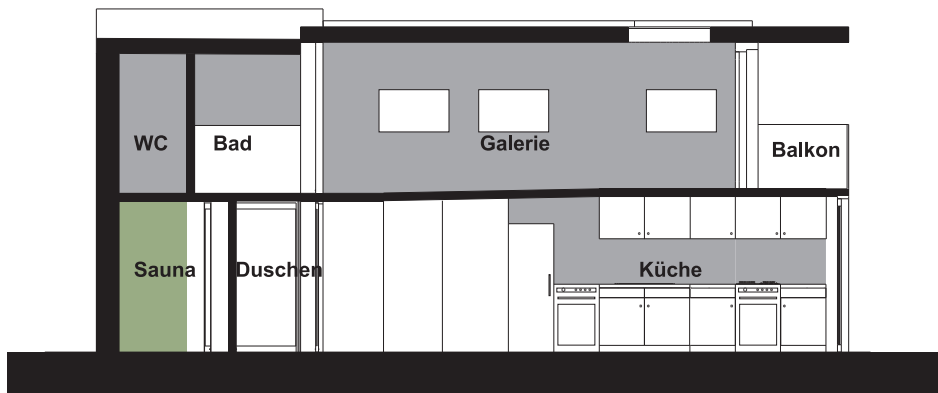


1-1

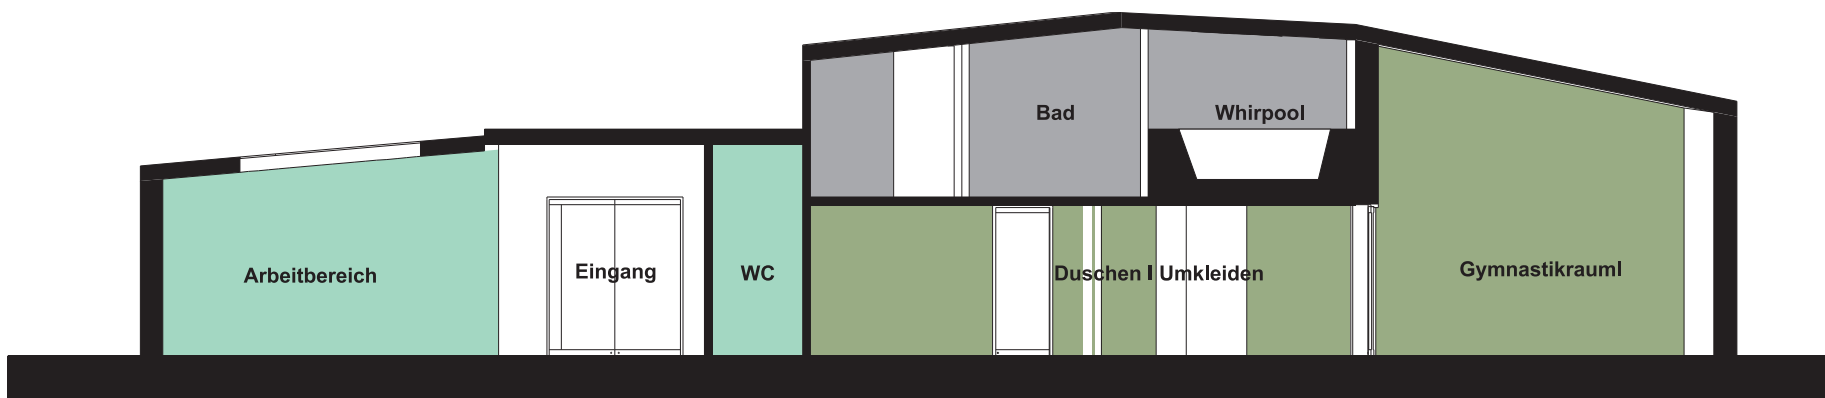

2-2

schnitte 1_100

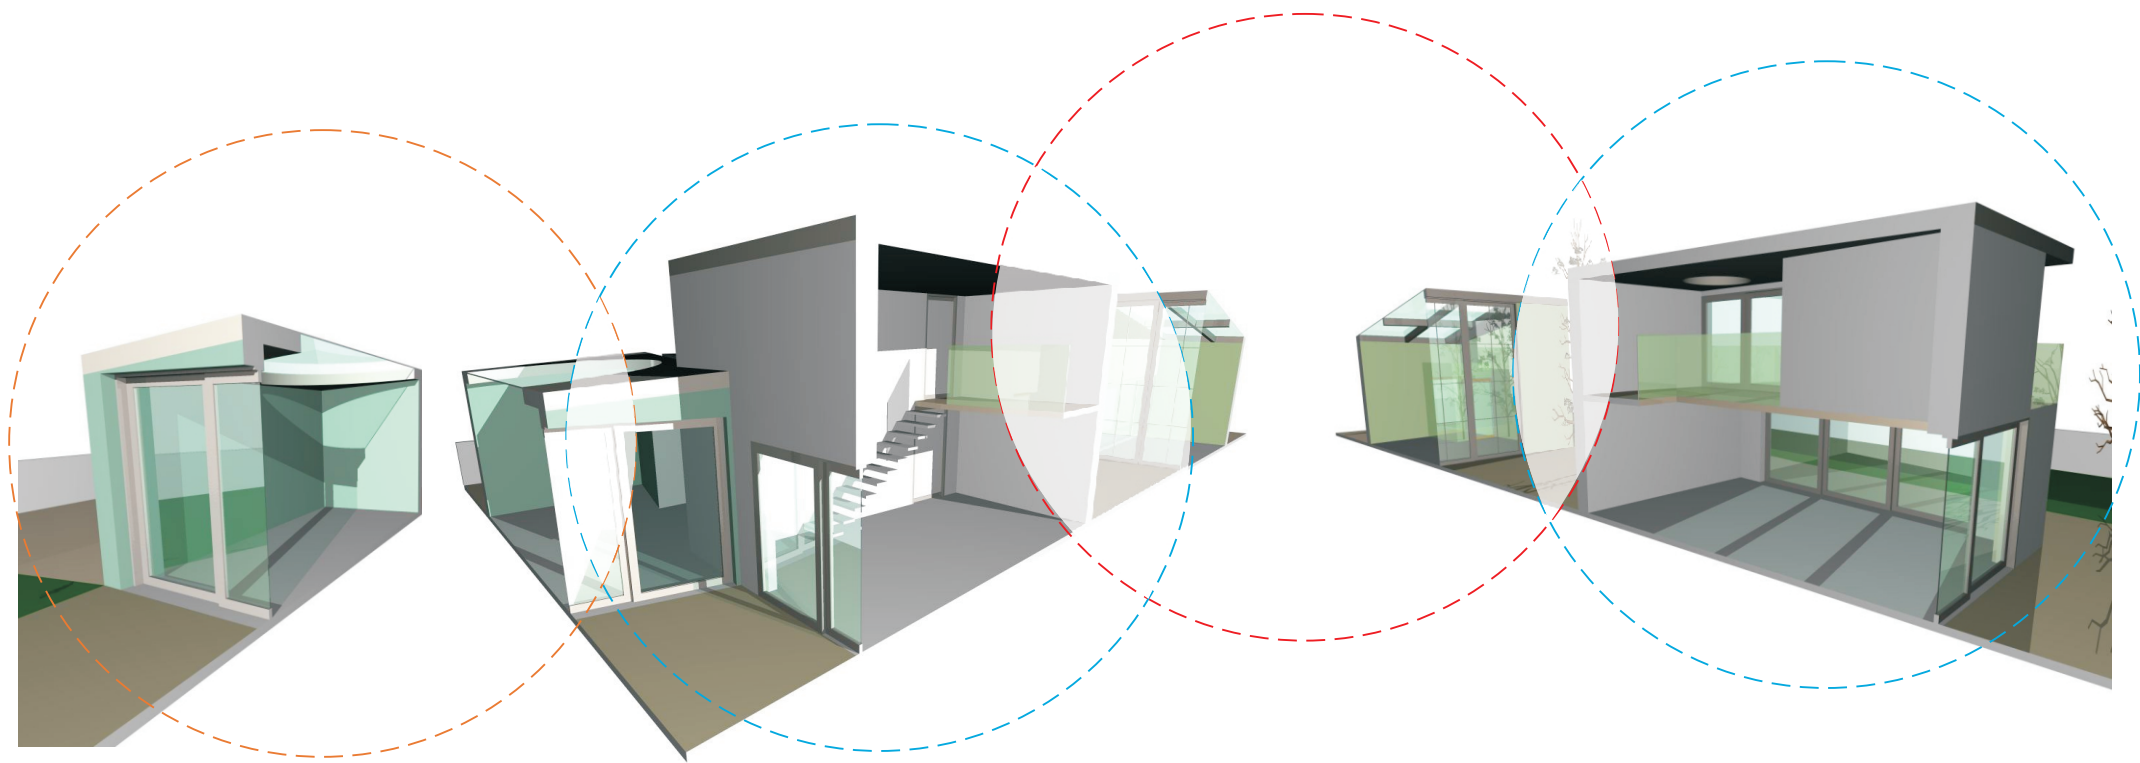


e5-wohnexperimente

dockner house grundstück F3

nikola petković

perspektive

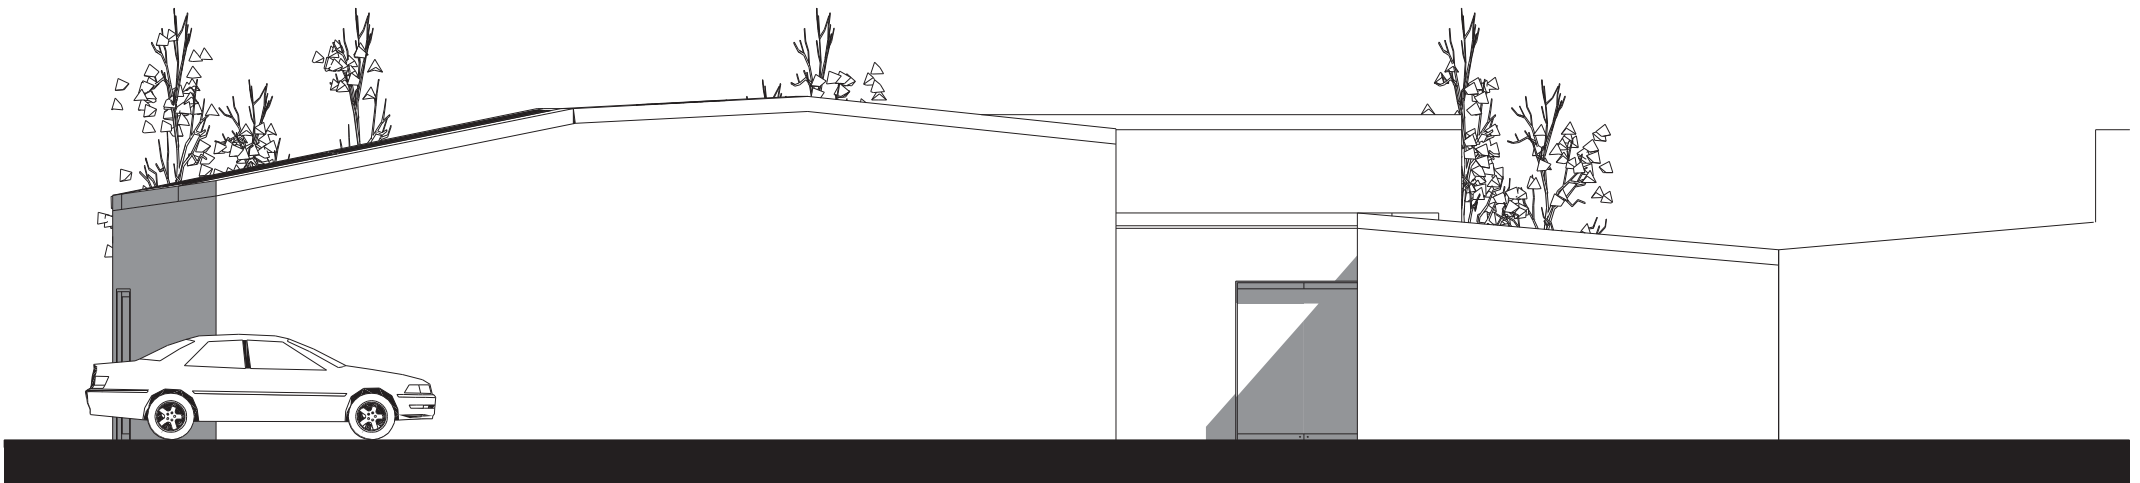


e5-wohnexperimente

dockner house grundstück F3

nikola petković

ansicht nord 1_100

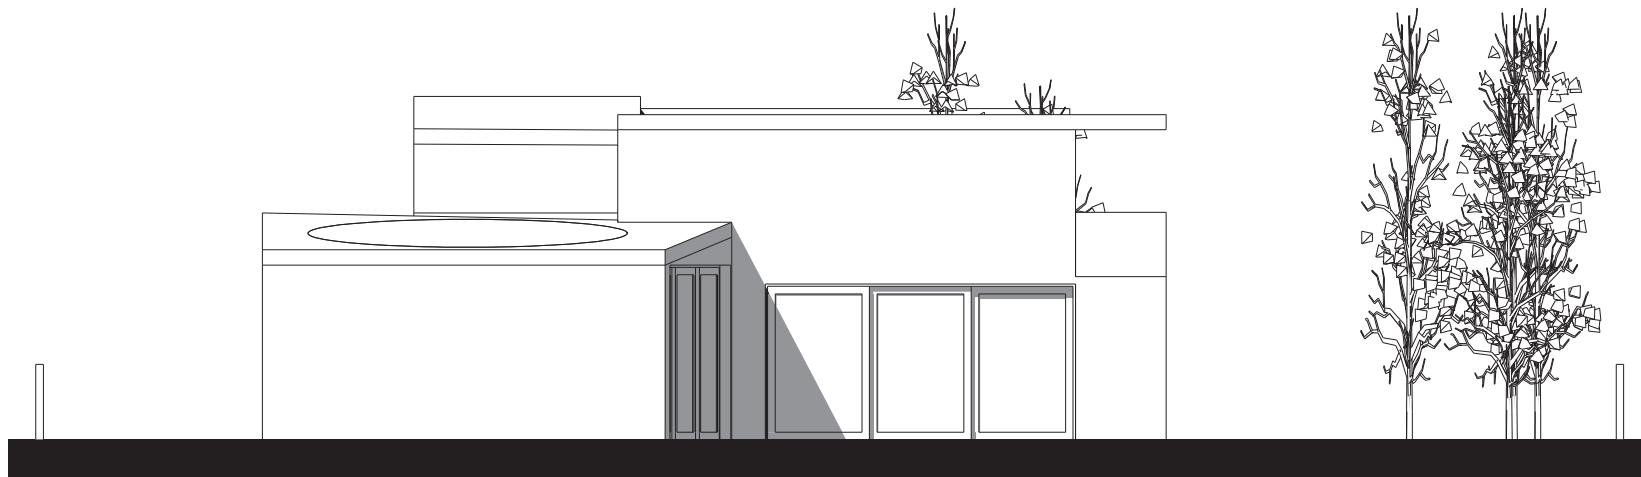







e5-wohnexperimente

dockner house grundstück F3

nikola petković

ansicht süd 1_100

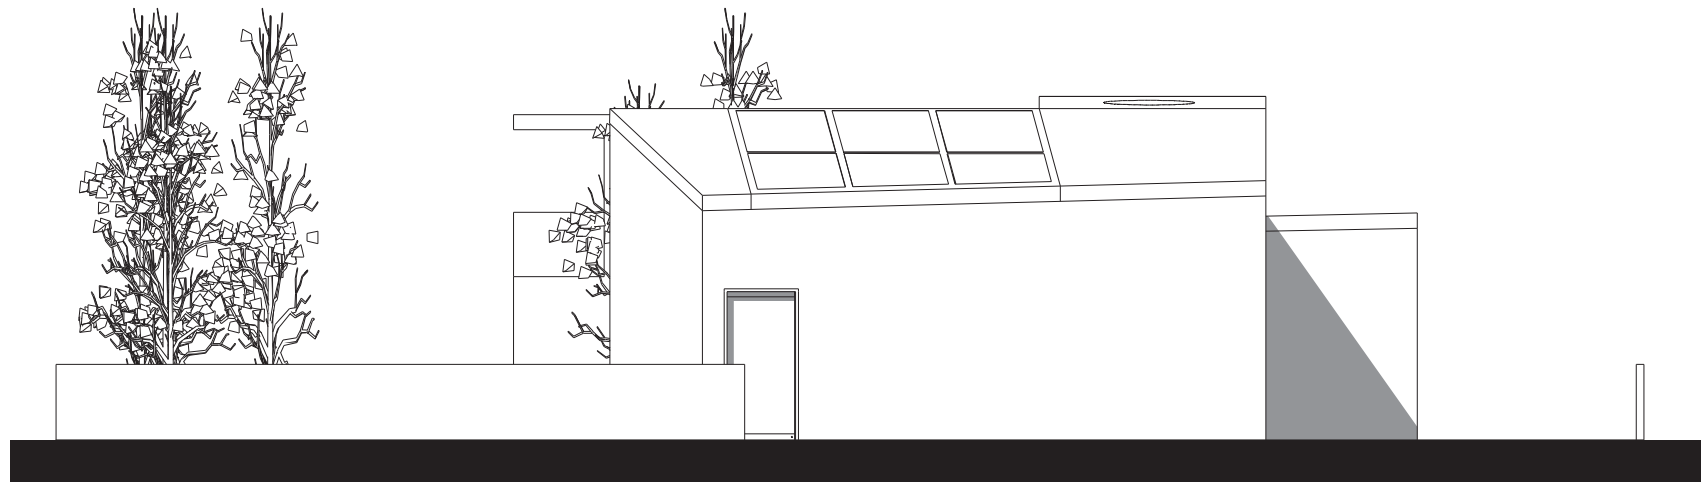

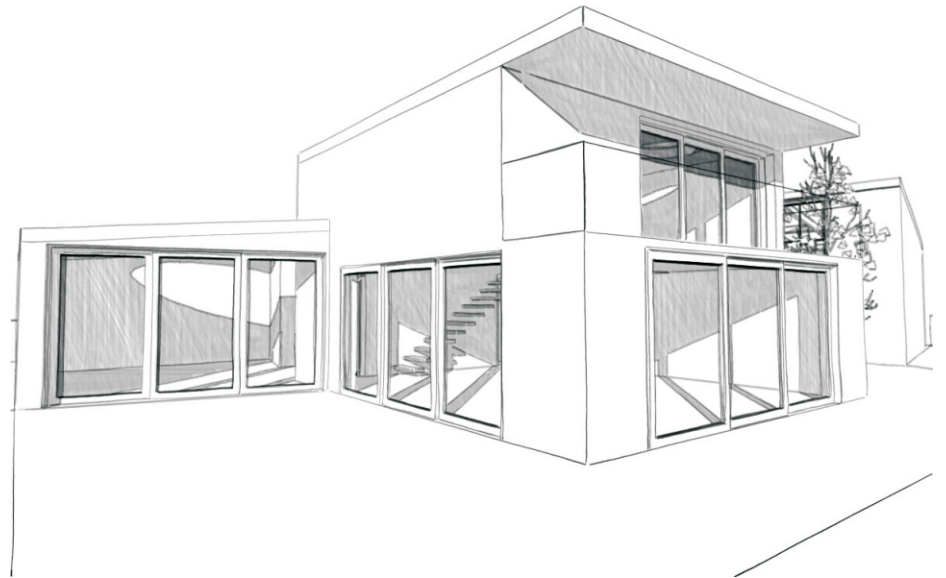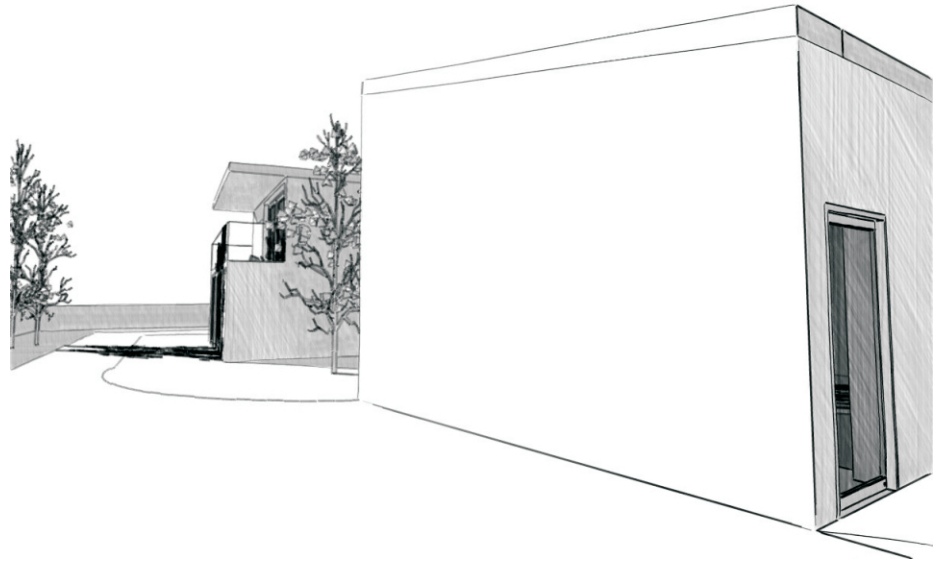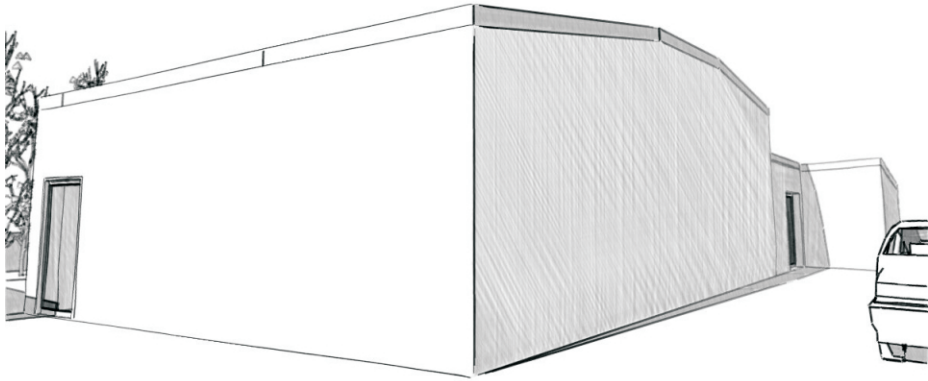

e5-wohnexperimente

dockner house grundstück F3

nikola petković

perspektive